

Travaux du bâtiment A





Contexte historique

Construit en 1913 par l'architecte Monsieur Robert Longchamps,

Le bâtiment A est destiné à accueillir la direction, le réfectoire et les chambres du pensionat du Lycée Jaccard.

L'état de Vaud en fait l'acquisition en 1973 et entreprend des travaux de transformation entre 1973 et 1974.

À l'été 1975, le Gymnase cantonal de Chamblandes est ouvert aux étudiants.

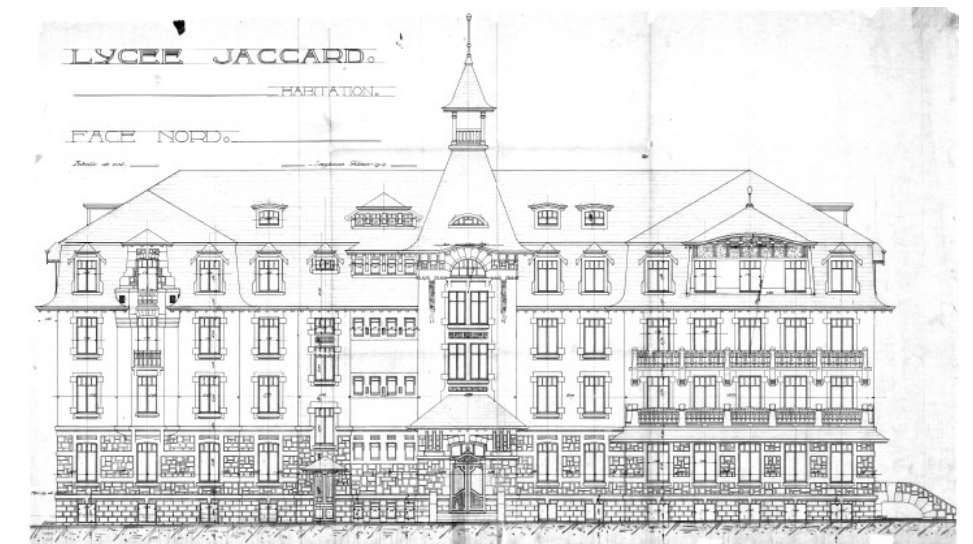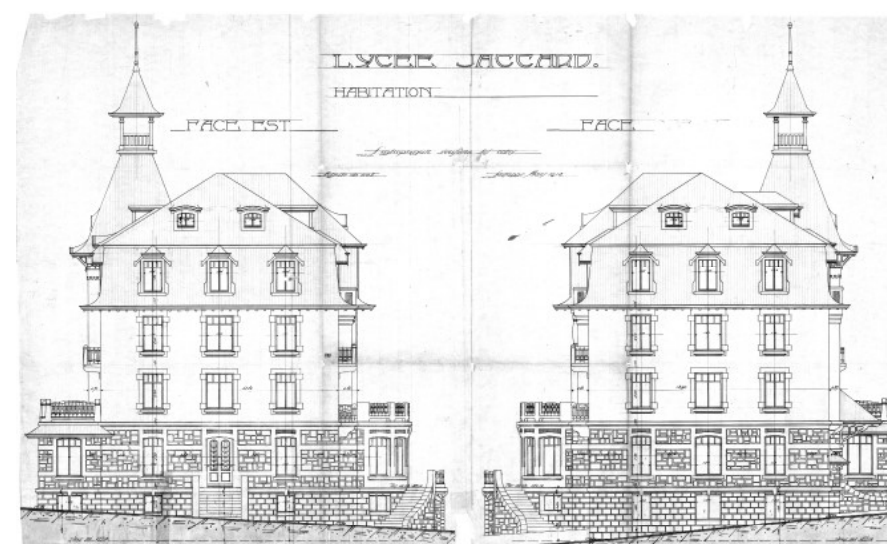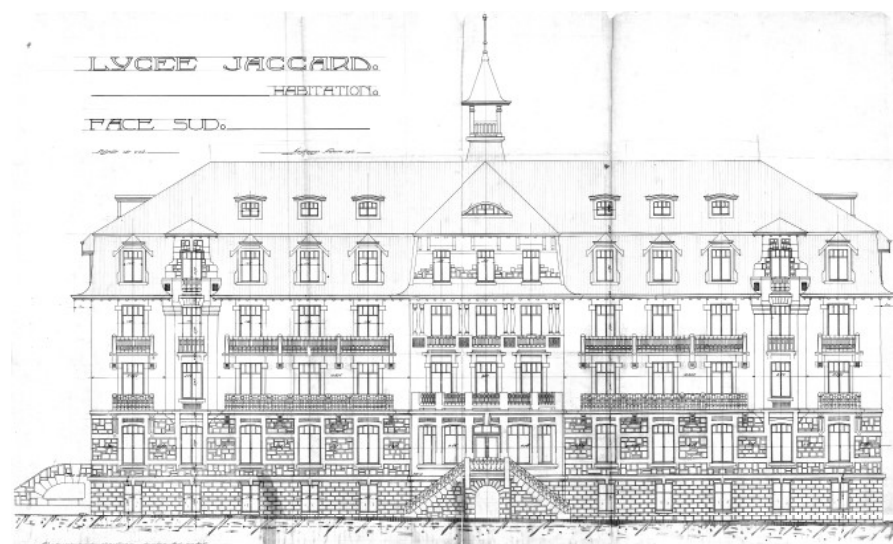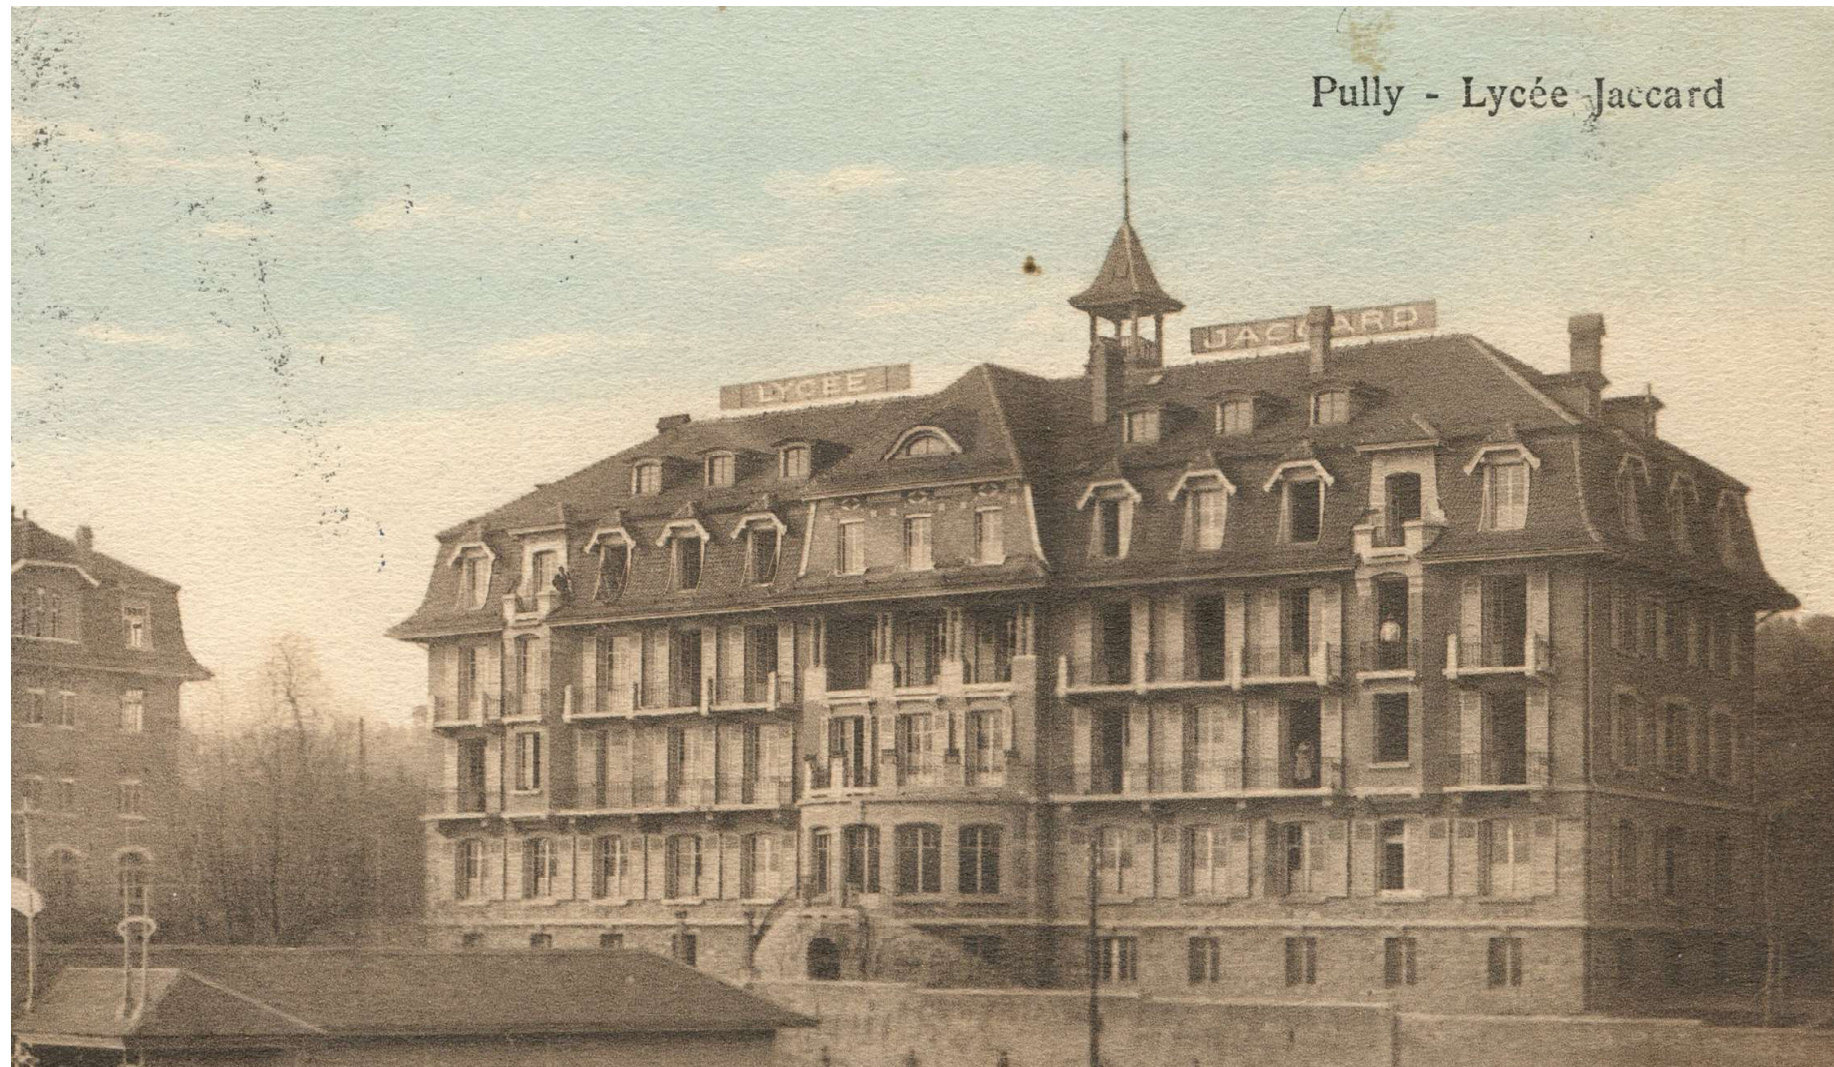

Travaux du bâtiment A

Réfection de l'enveloppe




Remplacement des fenêtres.

Remplacement des stores à lamelles par des stores toiles.

Mise en conformité des garde-corps et des balustrades.

Réfection de la toiture et isolation du brisis et des combles.

Remplacement des lucarnes Sud, remise en place des lucarnes Nord, Est, et Ouest.

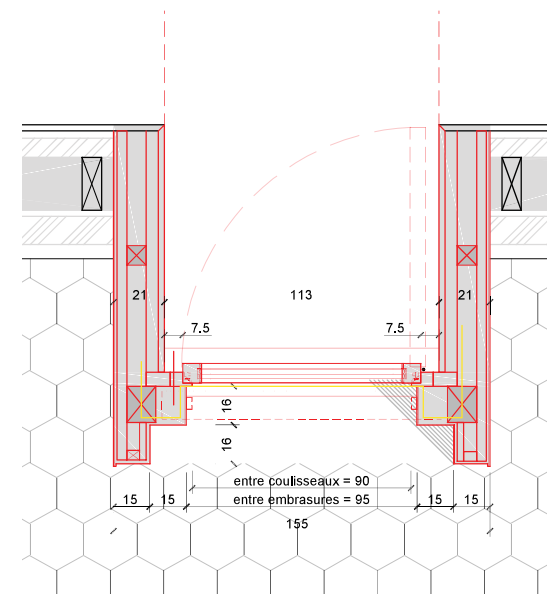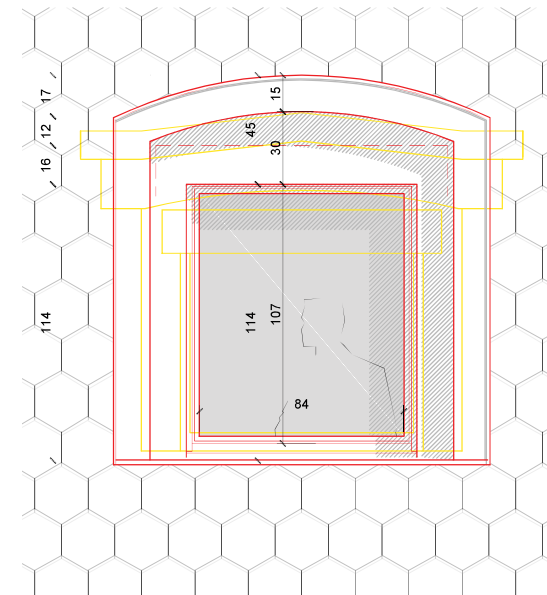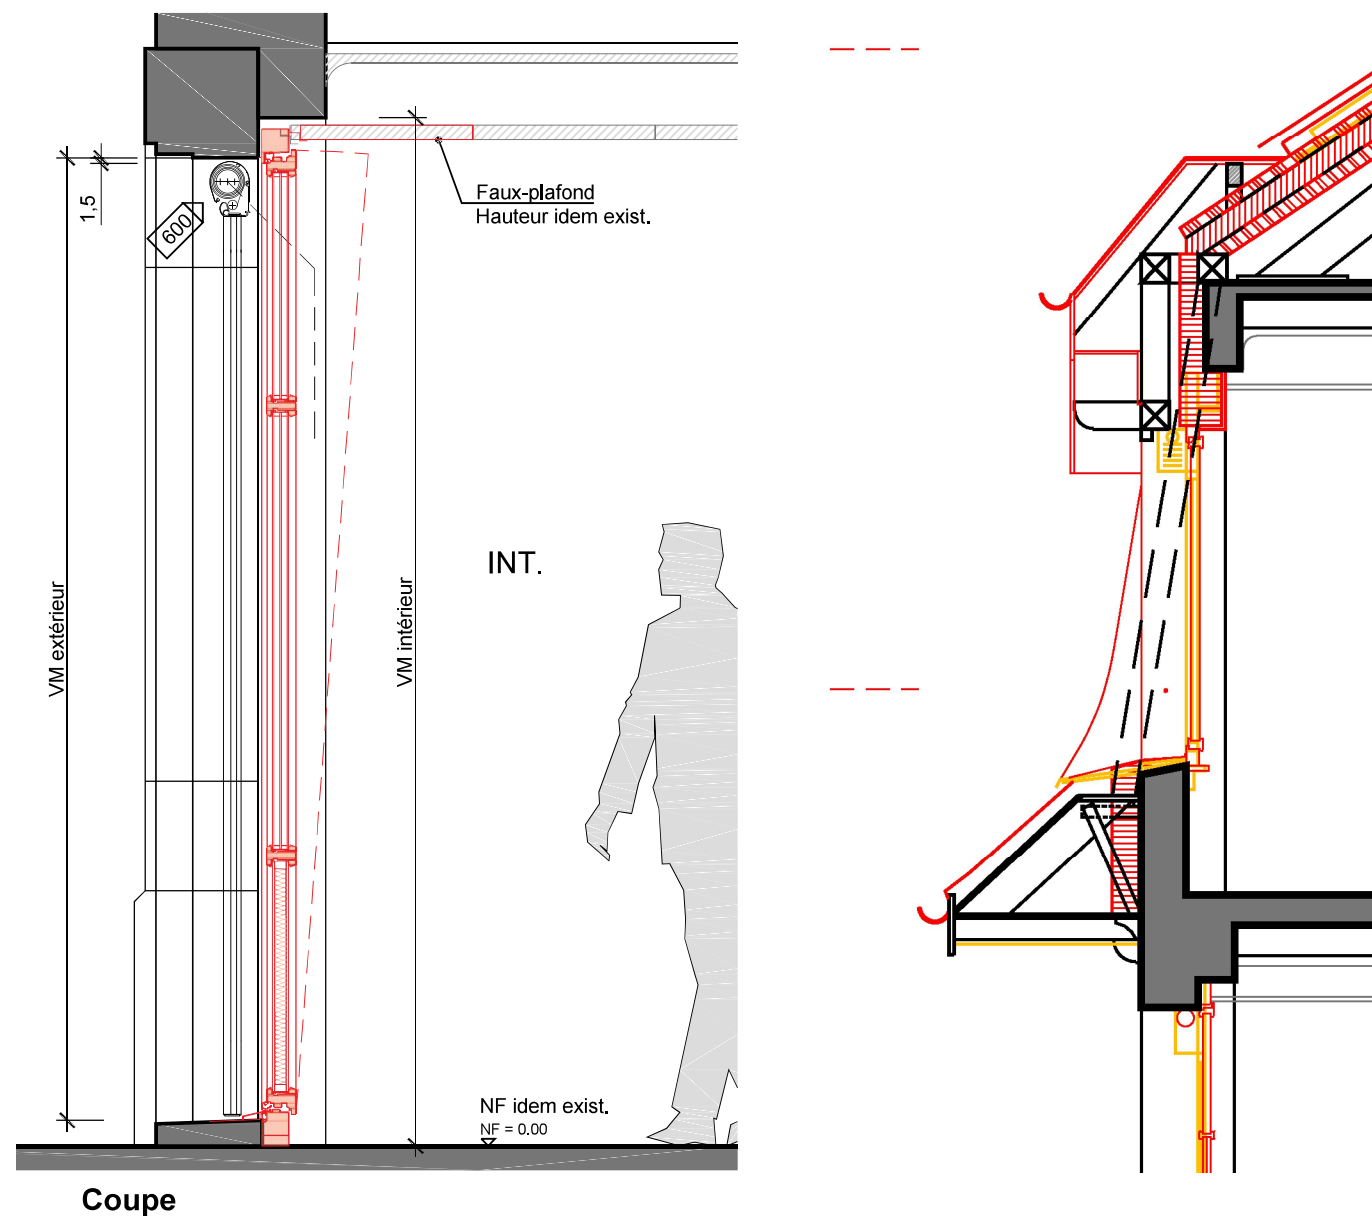

Travaux du bâtiment A

Transformation de la cage d'escalier



Remise aux normes incendie de la voie de fuite verticale.

Mise en place de portes coupe-feu avec fermeture asservie à une détection incendie installée dans chaque classe.

Traitement du hall principal pour inclure la rotonde dans la voie de fuite verticale.


Réaménagement de l'espace réfectoire du sous-sol pour maintenir les fours à micro-ondes et les boîtes aux lettres des maîtres en dehors de la voie de fuite verticale.

Reconfiguration de l'entrée des sanitaires pour permettre une mise en oeuvre soignée respectant les principes de symétrie du plan.

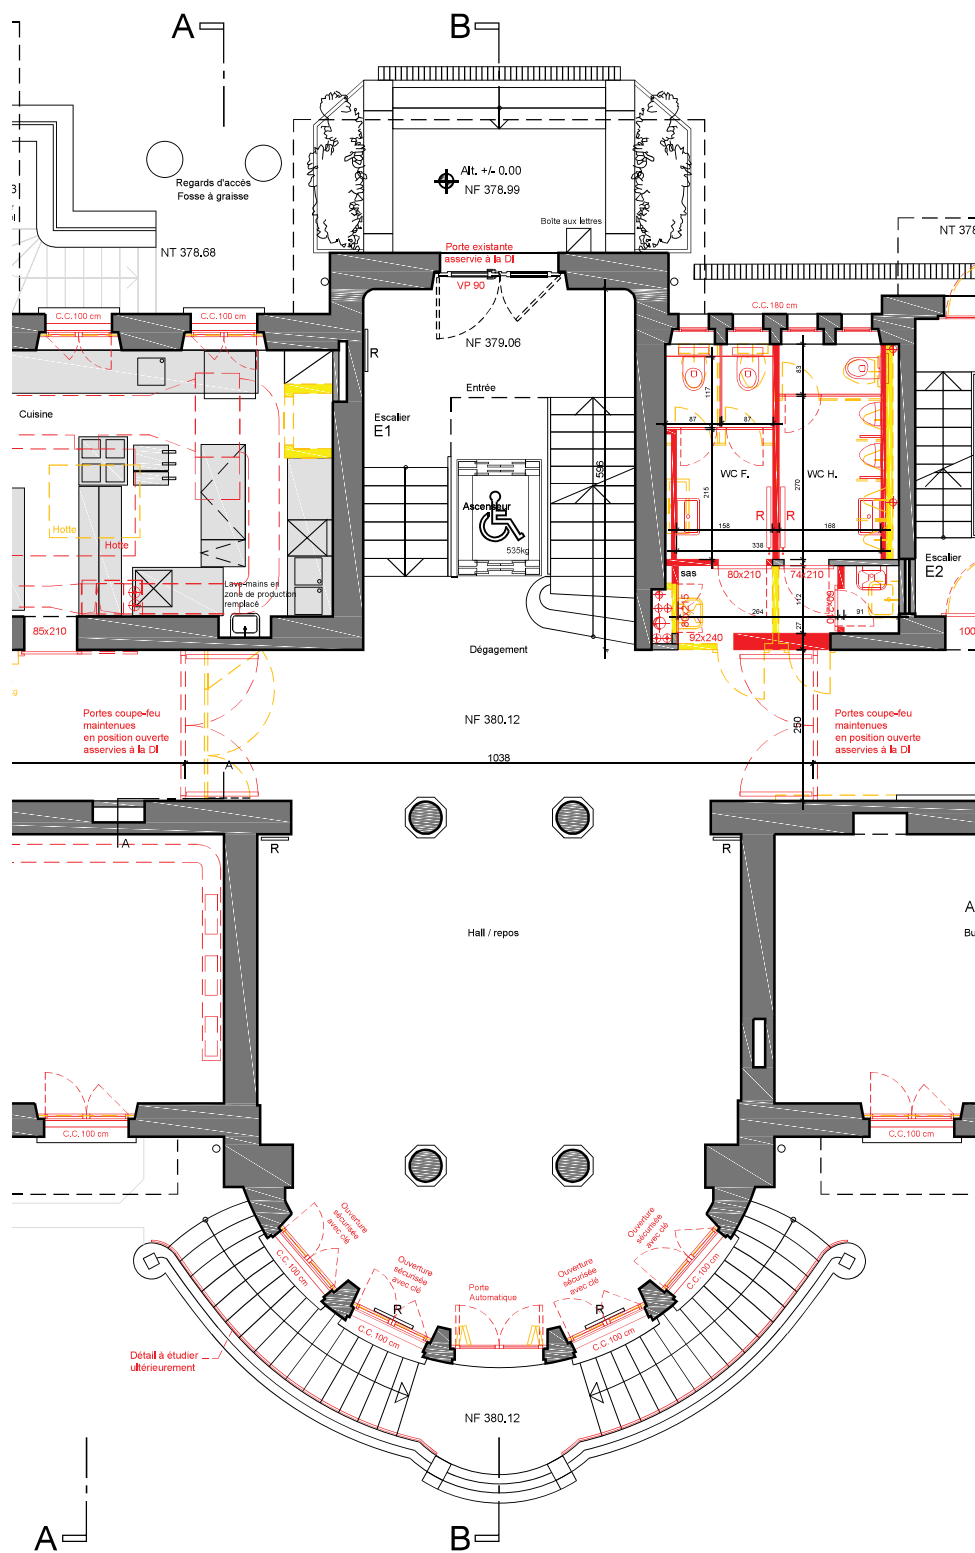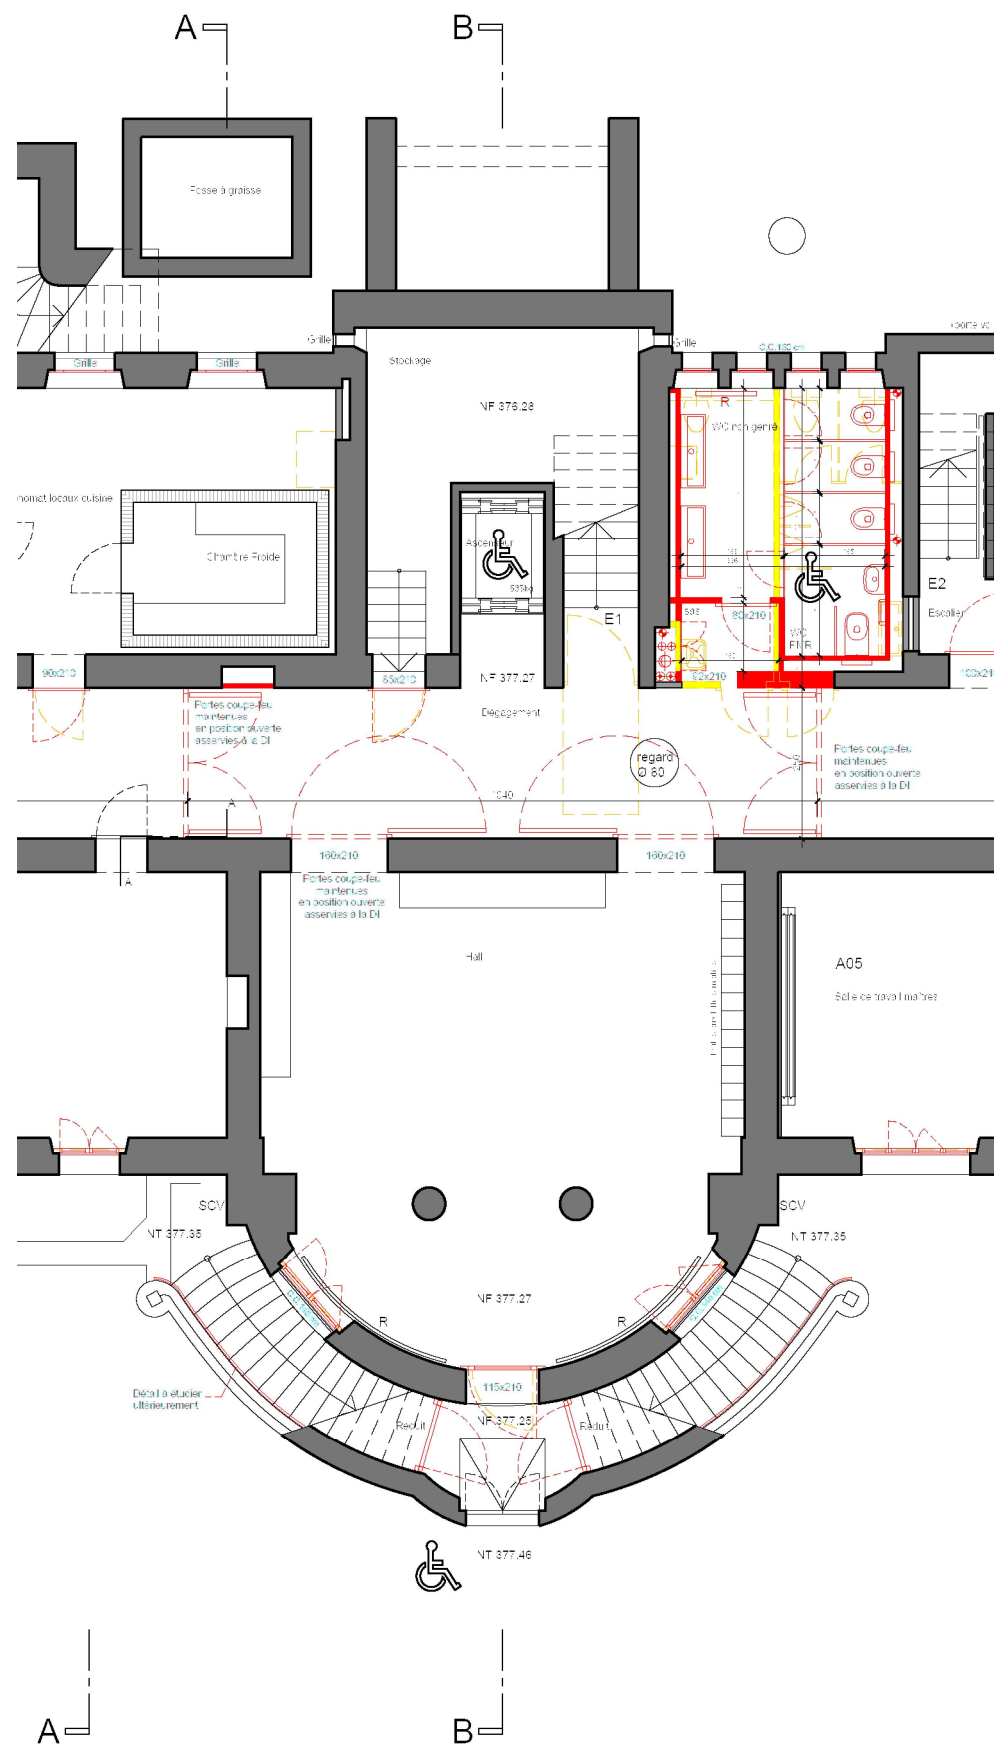


Travaux du bâtiment A


Transformation des WC

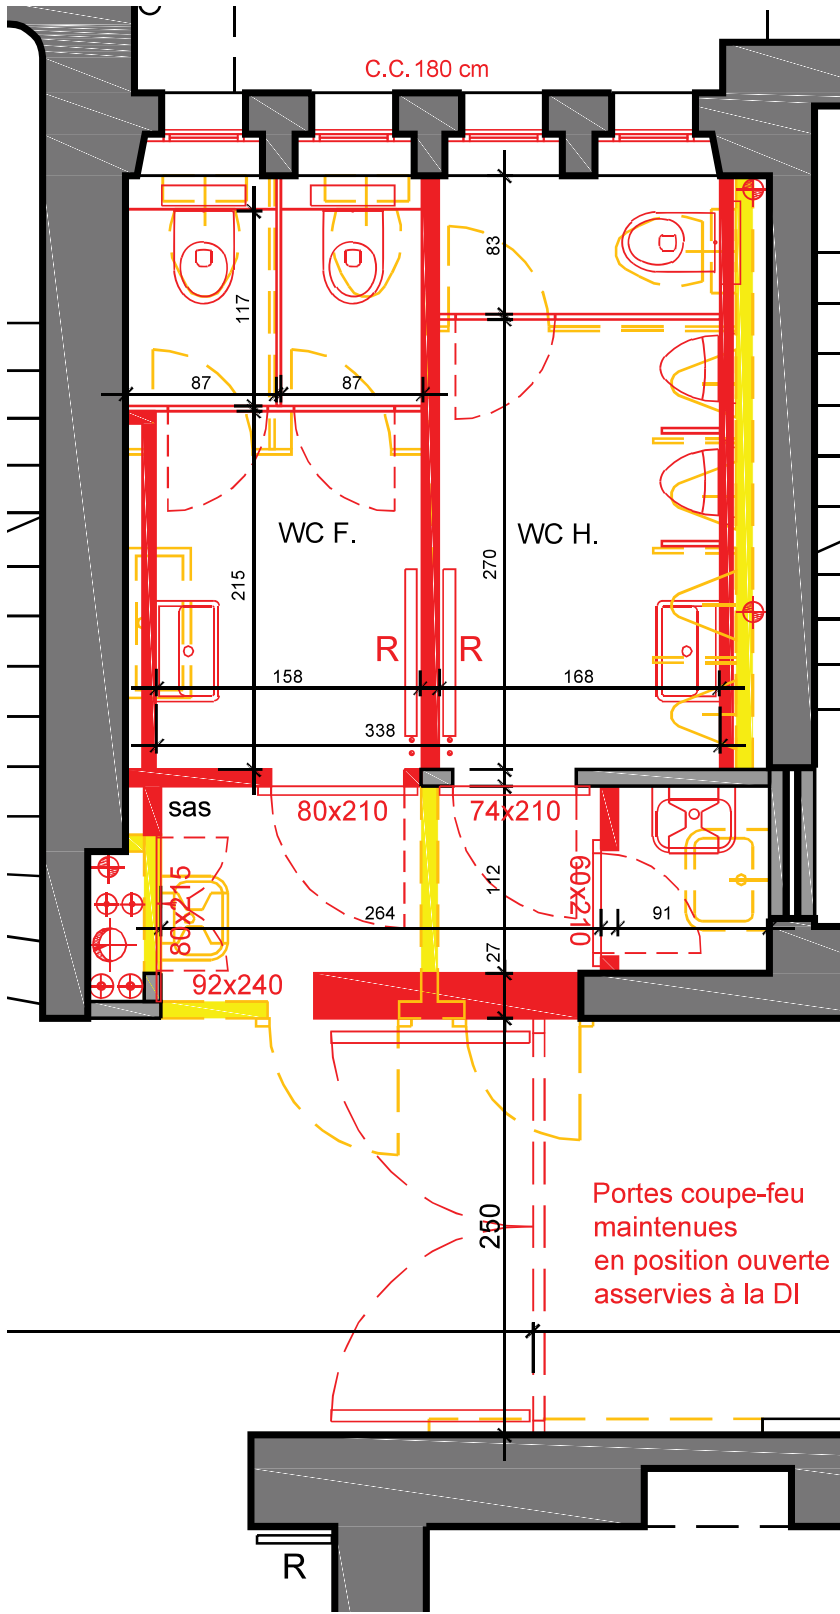

rez-de-chaussée

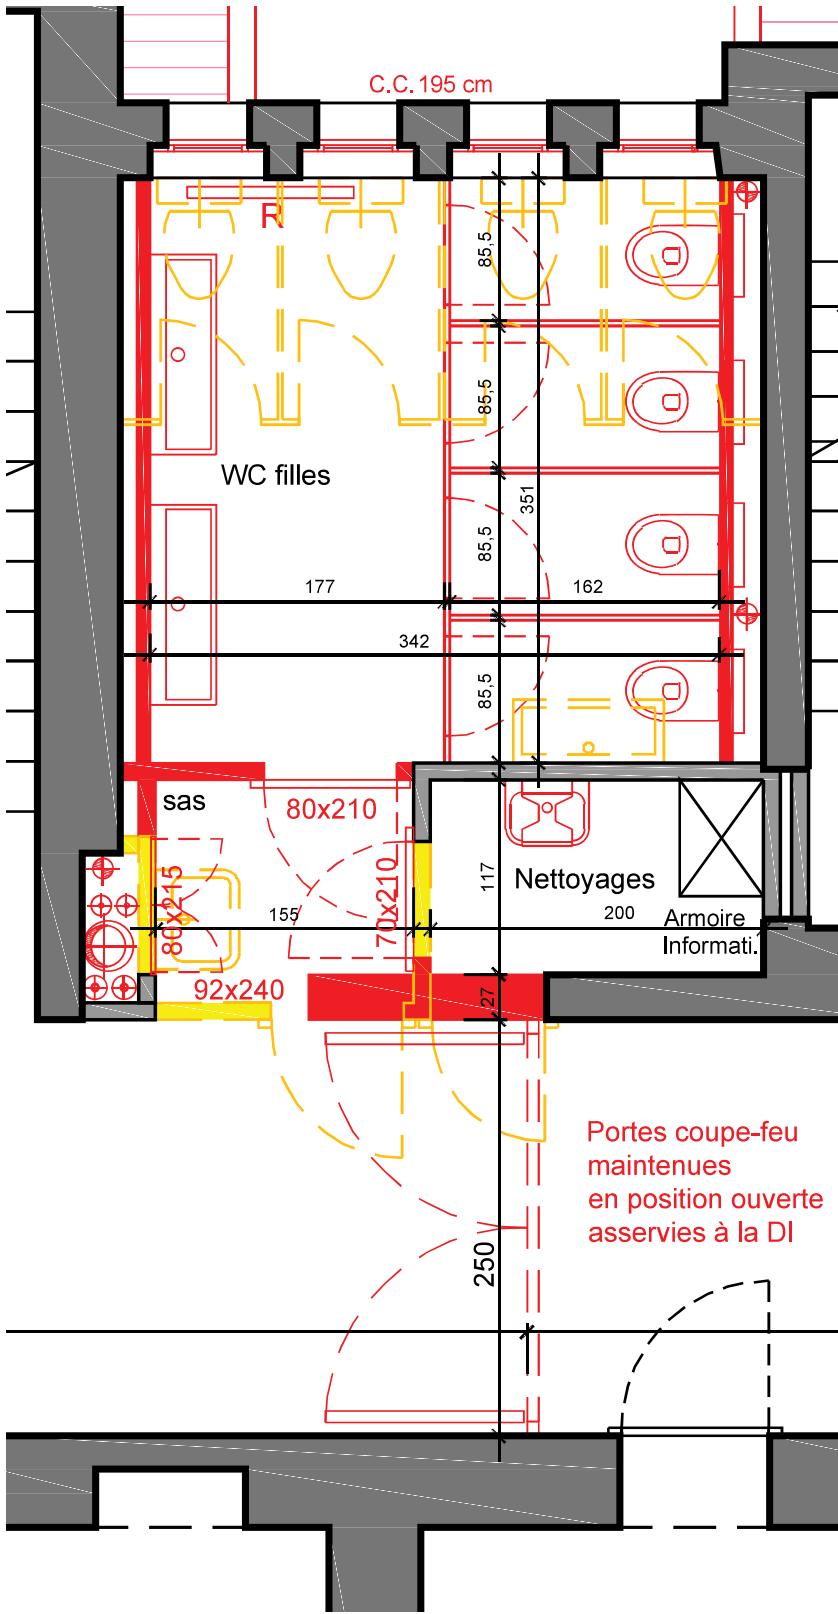

premier étage

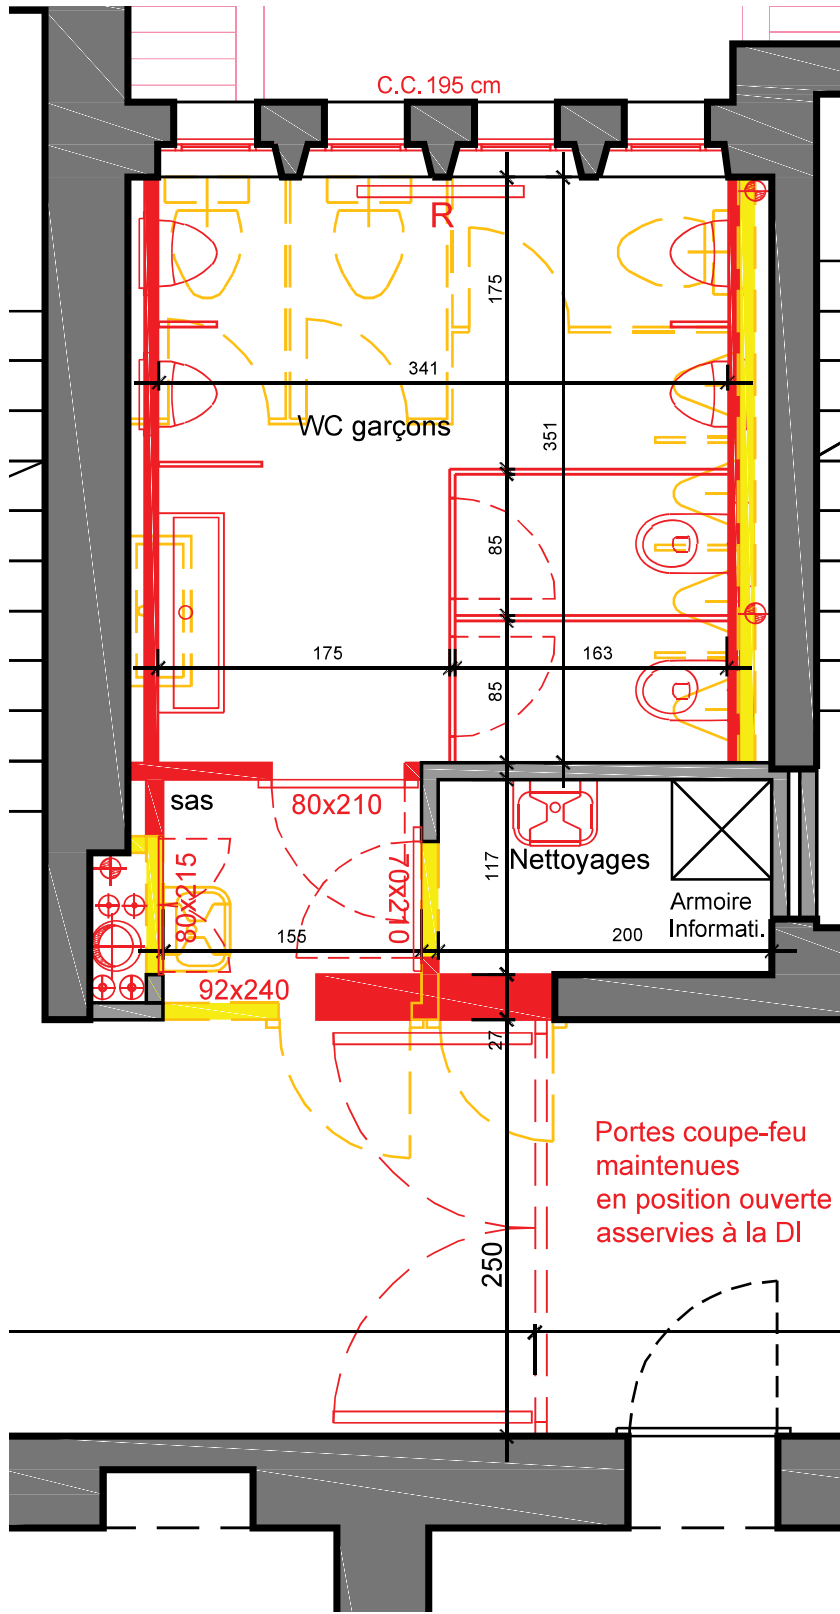

deuxième étage

Travaux du bâtiment A


Prolongement de la cage d'ascenseur

Modification de la cage d'ascenseur existante pour permettre l'accès direct aux combles.

Démolition de la dalle sous le clocheton pour permettre la création d'une nouvelle volée d'escalier en structure métallique légère.

Mise en valeur de la charpente du clocheton grâce à la mise en place d'un lanterneau.


Modification discrète de la toiture pour permettre l'intégration de la machinerie d'ascenseur.

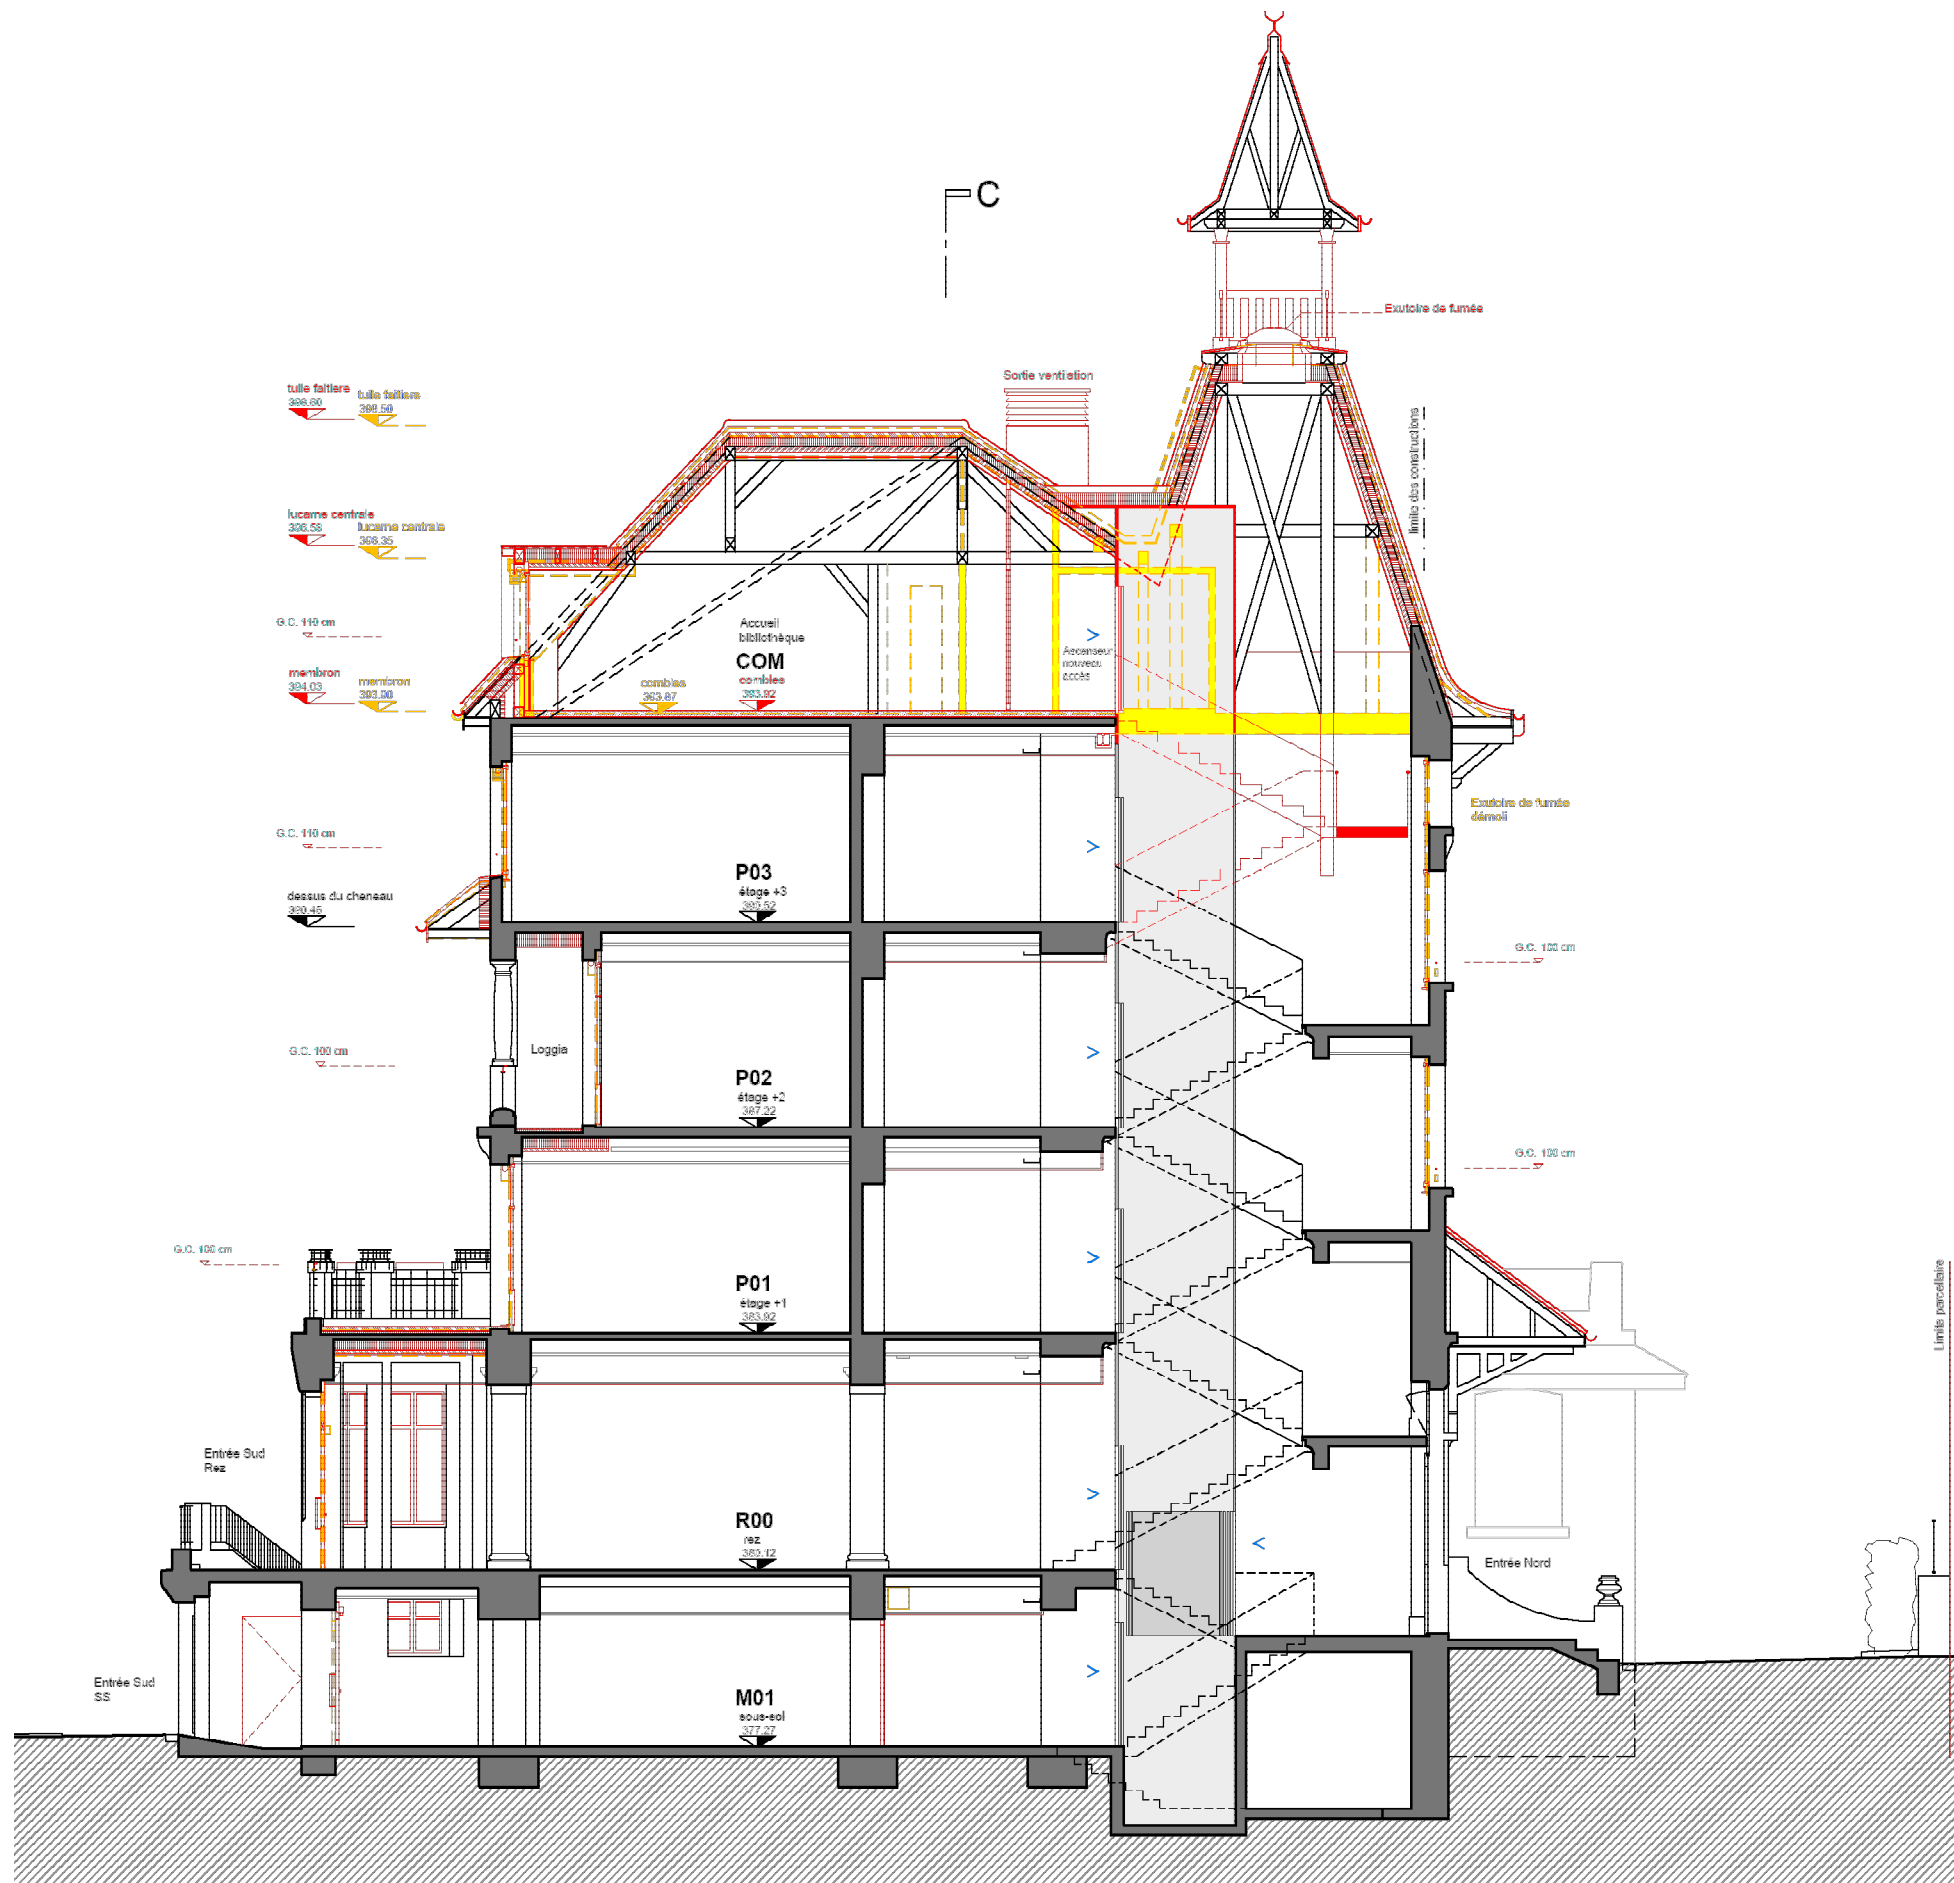


Intervention artistique de Nicolas Delaroche

Travaux du bâtiment A

Aménagement des combles

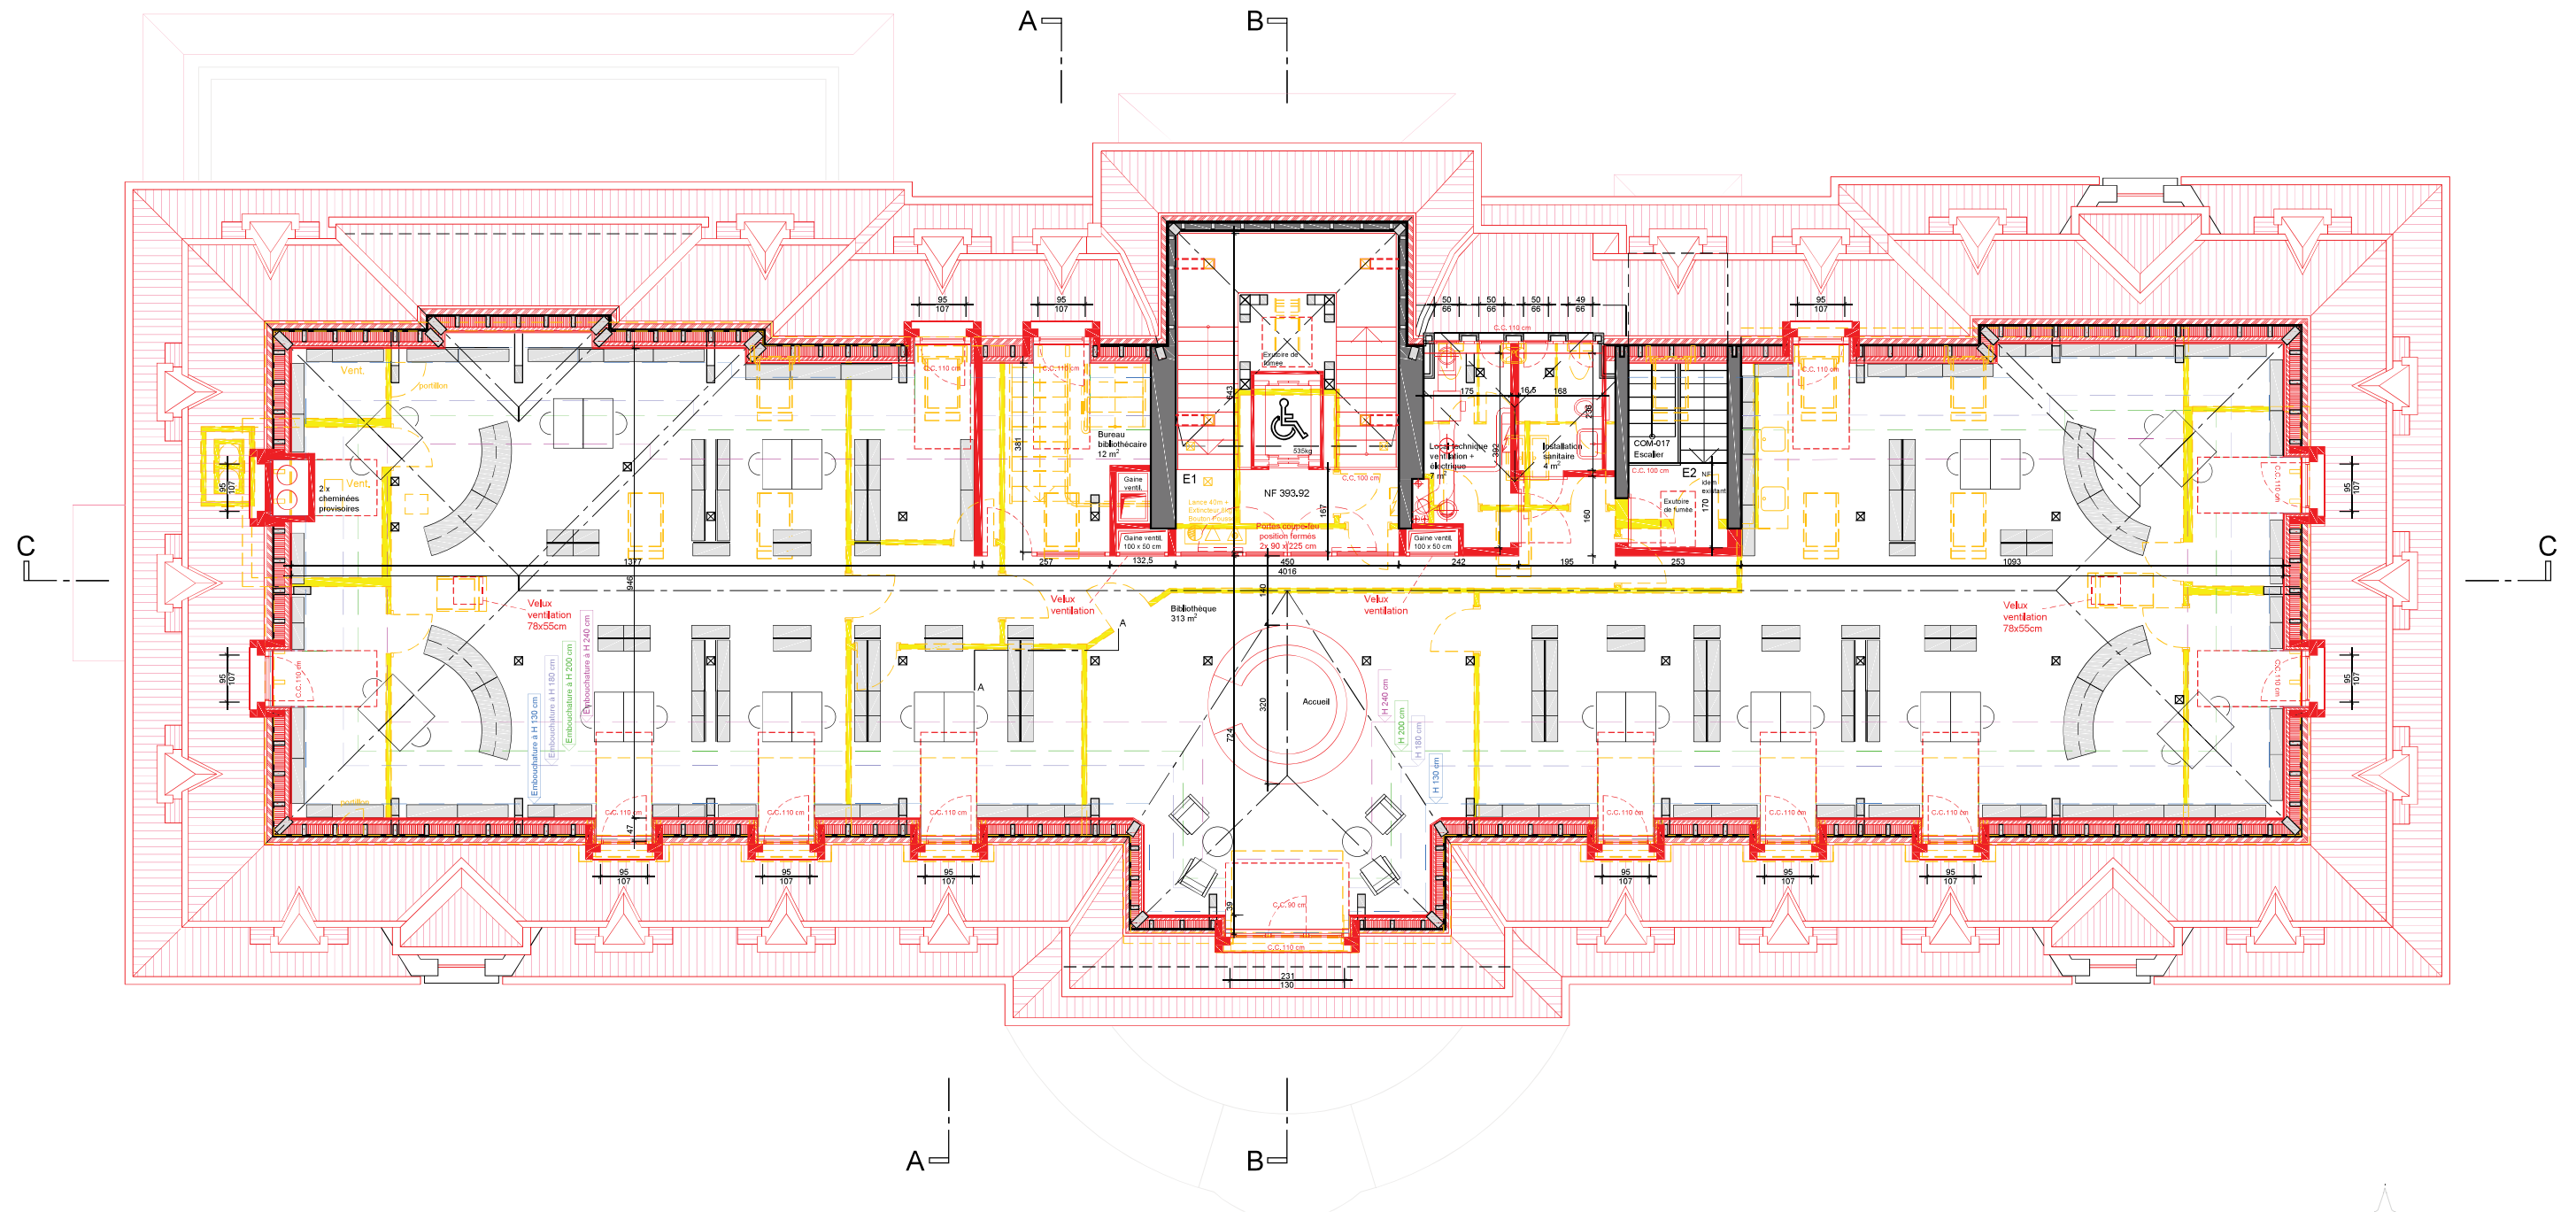

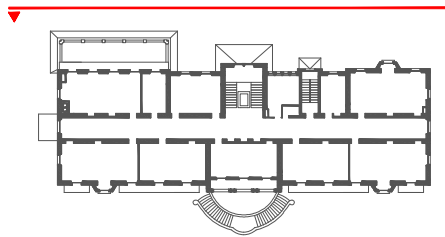

Remarque: Toutes les indications sont données à titre indicatif et devront être vérifiées sur place en vue de l'exécution.

0 1 2 5 m
| | | |
Format : ISO A3
■ existant ■ à démolir ■ à construire

Façade Nord 040



Maître de l'ouvrage
Etat de Vaud - DFIRE - DGIP
Place de la Riponne 10, 1014 Lausanne
Tél 021 316 73 00 - Fax 021 316 73 47


Affaire n° 00715
GYPU - Gymnase de Chamblandes
Avenue des Désertes 29, 1009 Pully
Rénovation du bâtiment A_ 136-01287

Architecte / auteur projet
AC ATELIER COMMUN SA
Rue du Simplon 25, 1006 Lausanne
Tel 021 616 98 42 ac@ateliercommun.ch

Titre: Façade Nord
Phase: Appel d'offres
Echelle: 1:125 Date: 11.10.2021 Dessiné: FL
N° plan: 136_01287_F-N_AR_ADO_040



Remarque: Toutes les indications sont données à titre indicatif et devront être vérifiées sur place en vue de l'exécution.

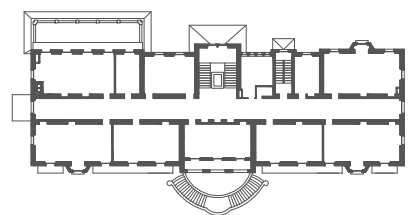

0 1 2 5 m
| | |
Format : ISO A3
■ existant ■ à démolir ■ à construire

Façade Sud 041





Maître de l'ouvrage
Etat de Vaud - DFIRE - DGIP
Place de la Riponne 10, 1014 Lausanne
Tél 021 316 73 00 - Fax 021 316 73 47

Affaire n° 00715
GYPU - Gymnase de Chamblandes
Avenue des Désertes 29, 1009 Pully
Rénovation du bâtiment A_ 136-01287

Architecte / auteur projet
AC ATELIER COMMUN SA
Rue du Simplon 25, 1006 Lausanne
Tel 021 616 98 42 ac@ateliercommun.ch

Titre: Façade Sud
Phase: Appel d'offres Indice: 00
Echelle: 1:125 Date: 11.10.2021 Dessiné: FL
N° plan: 136_01287_F-S_AR_ADO_041

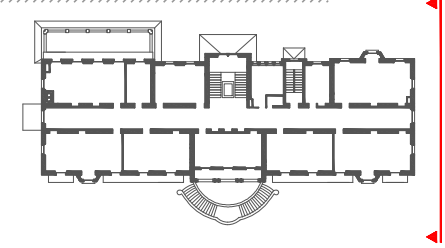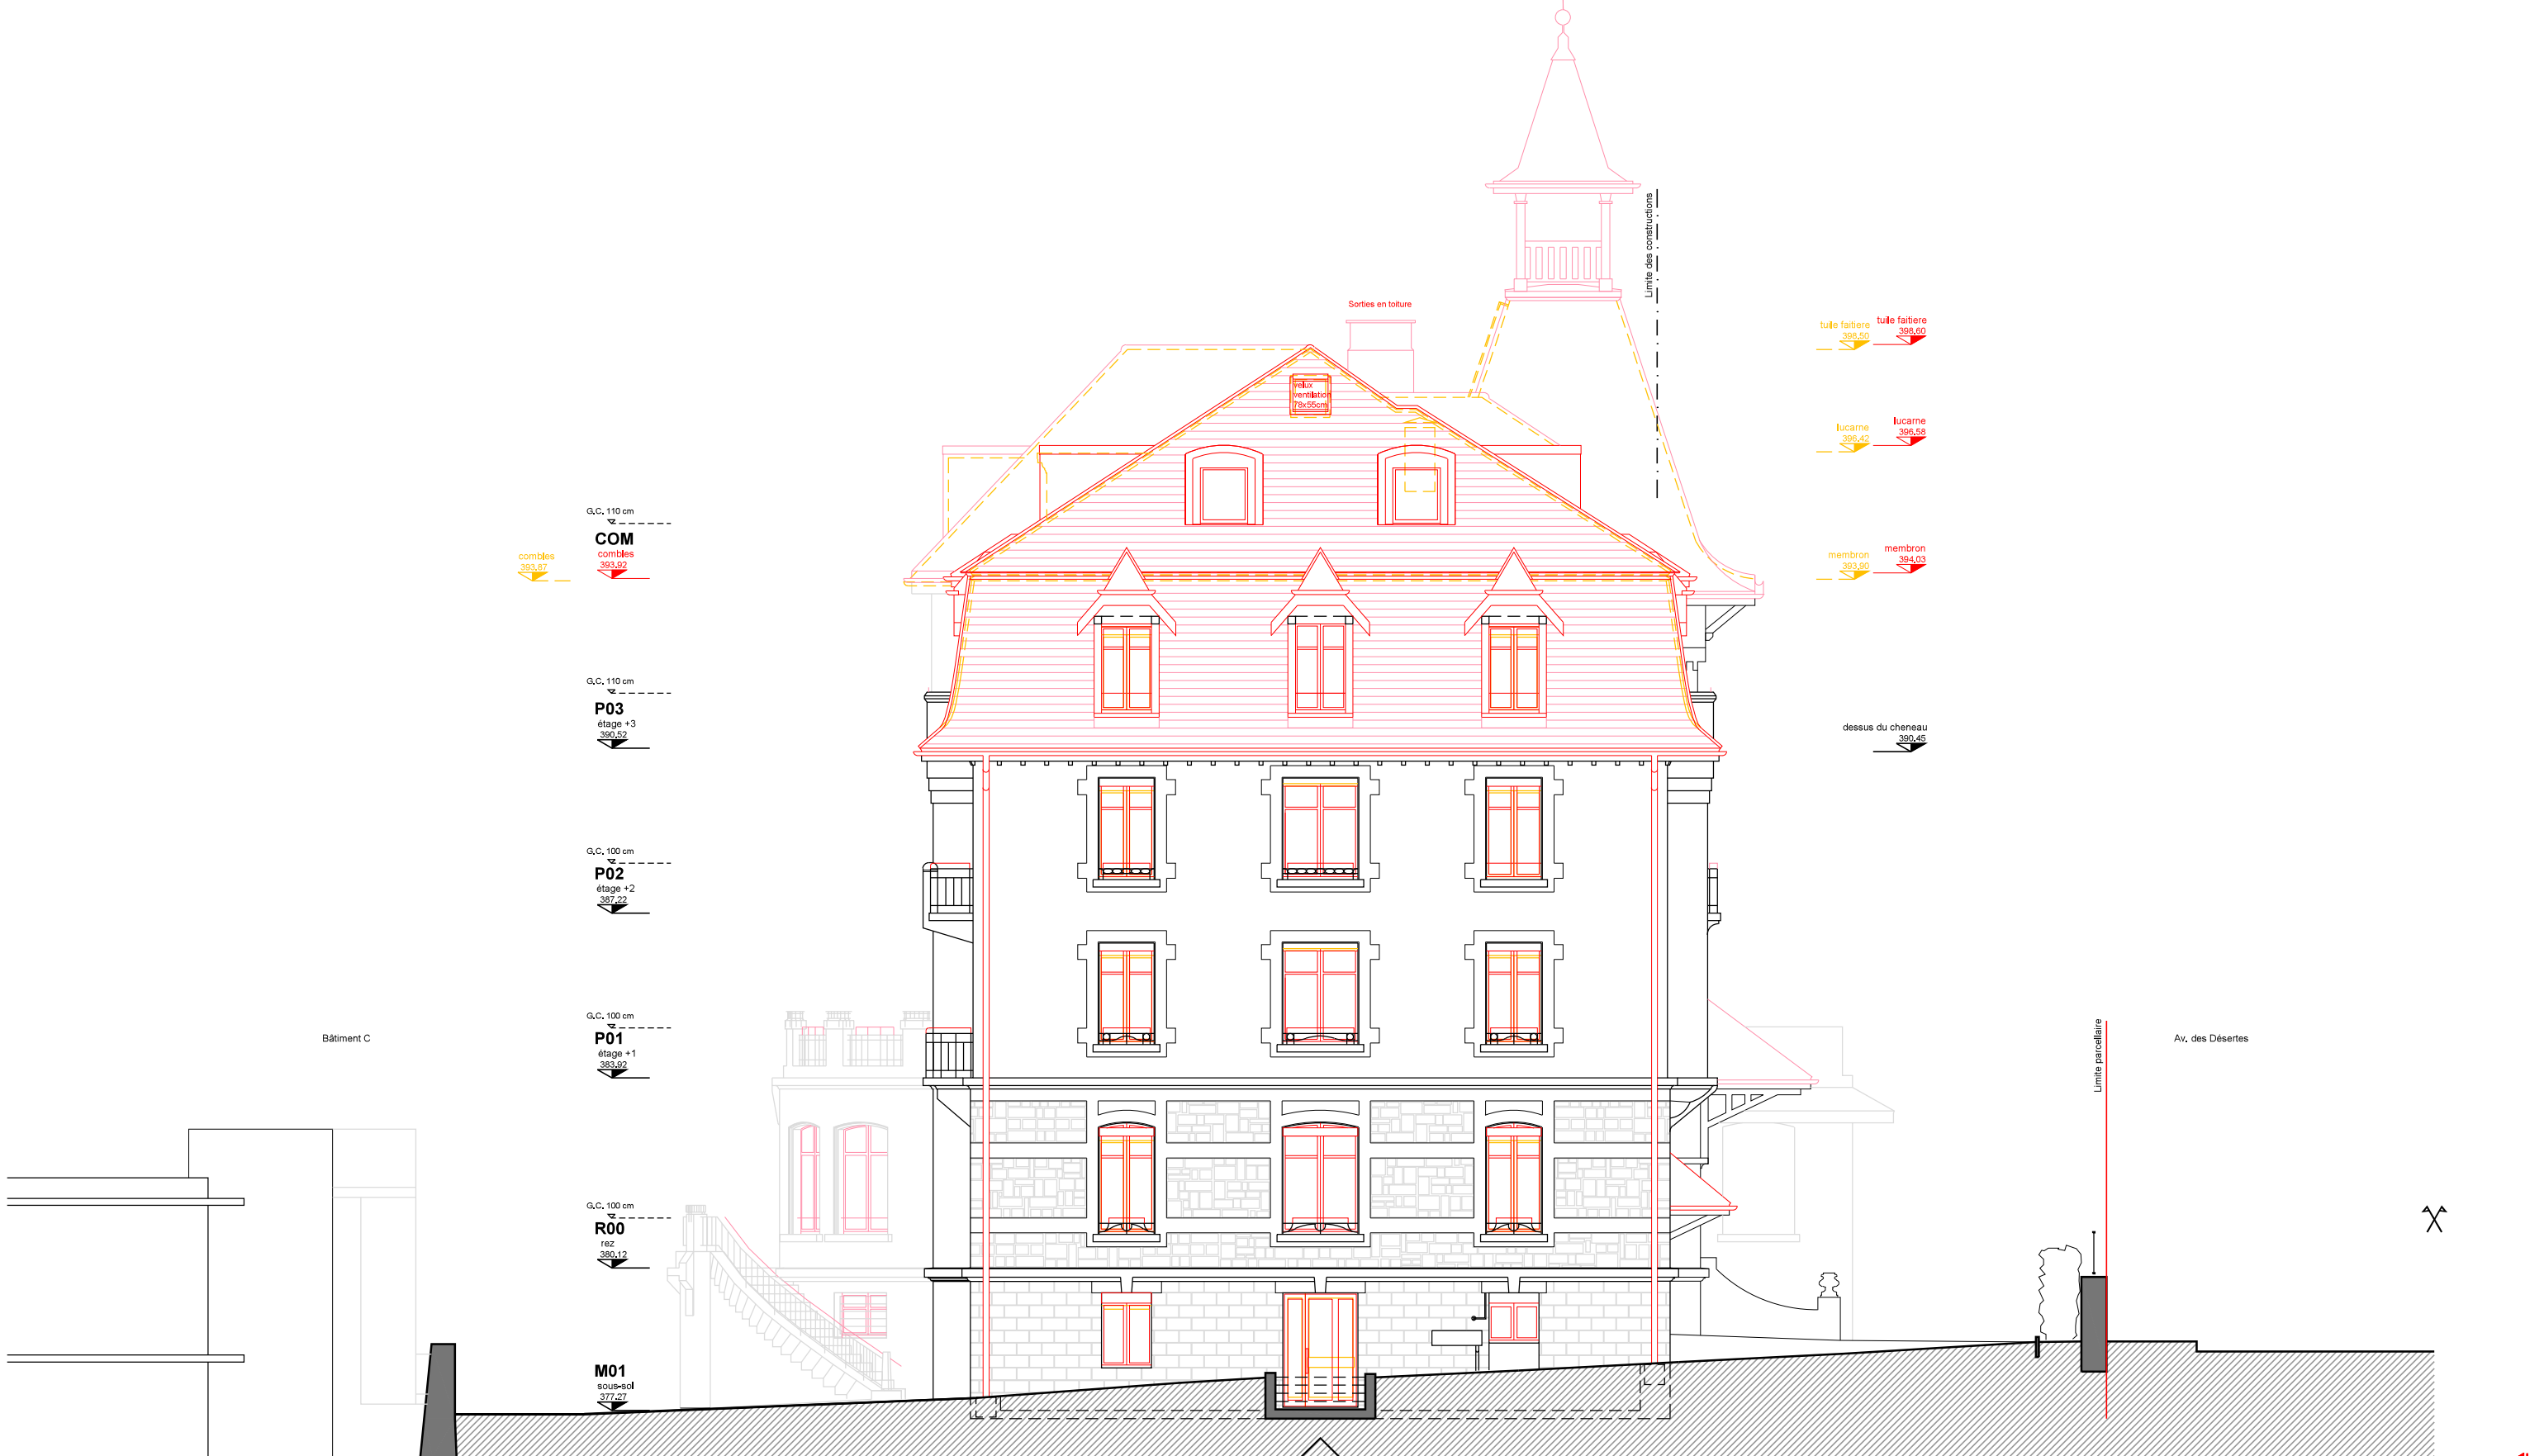

Remarque: Toutes les indications sont données à titre indicatif et devront être vérifiées sur place en vue de l'exécution.



Façade Est 042



Maître de l'ouvrage
Etat de Vaud - DFIRE - DGIP
Place de la Riponne 10, 1014 Lausanne
Tél 021 316 73 00 - Fax 021 316 73 47

Affaire n° 00715
GYPU - Gymnase de Chamblandes
Avenue des Désertes 29, 1009 Pully
Transformation du bâtiment A principal_136-01287

Architecte / auteur projet
AC ATELIER COMMUN SA
Rue du Simplon 25, 1006 Lausanne
Tel 021 616 98 42 ac@ateliercommun.ch


Titre: Façade Est
Phase: Appel d'offres Indice: 00
Echelle: 1:125 Date: 11.10.2021 Dessiné: FL
N° plan: 136_01287_F-E_AR_PRO_042



Remarque: Toutes les indications sont données à titre indicatif et devront être vérifiées sur place en vue de l'exécution.

0 1 2 5 m
| | | |

■ existant ■ à démolir ■ à construire

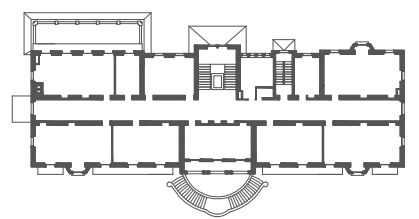

Façade Ouest 043




Maître de l'ouvrage
Etat de Vaud - DFIRE - DGIP
Place de la Riponne 10, 1014 Lausanne
Tél 021 316 73 00 - Fax 021 316 73 47

Affaire n° 00715
GYPU - Gymnase de Chamblandes
Avenue des Désertes 29, 1009 Pully
Transformation du bâtiment A principal_136-01287

Architecte / auteur projet
AC ATELIER COMMUN SA
Rue du Simplon 25, 1006 Lausanne
Tel 021 616 98 42 ac@ateliercommun.ch

Titre: Façade Ouest
Phase: Appel d'offres Indice: 00
Echelle: 1:125 Date: 11.10.2021 Dessiné: FL
N° plan: 136_01287_F-O_AR_PRO_043

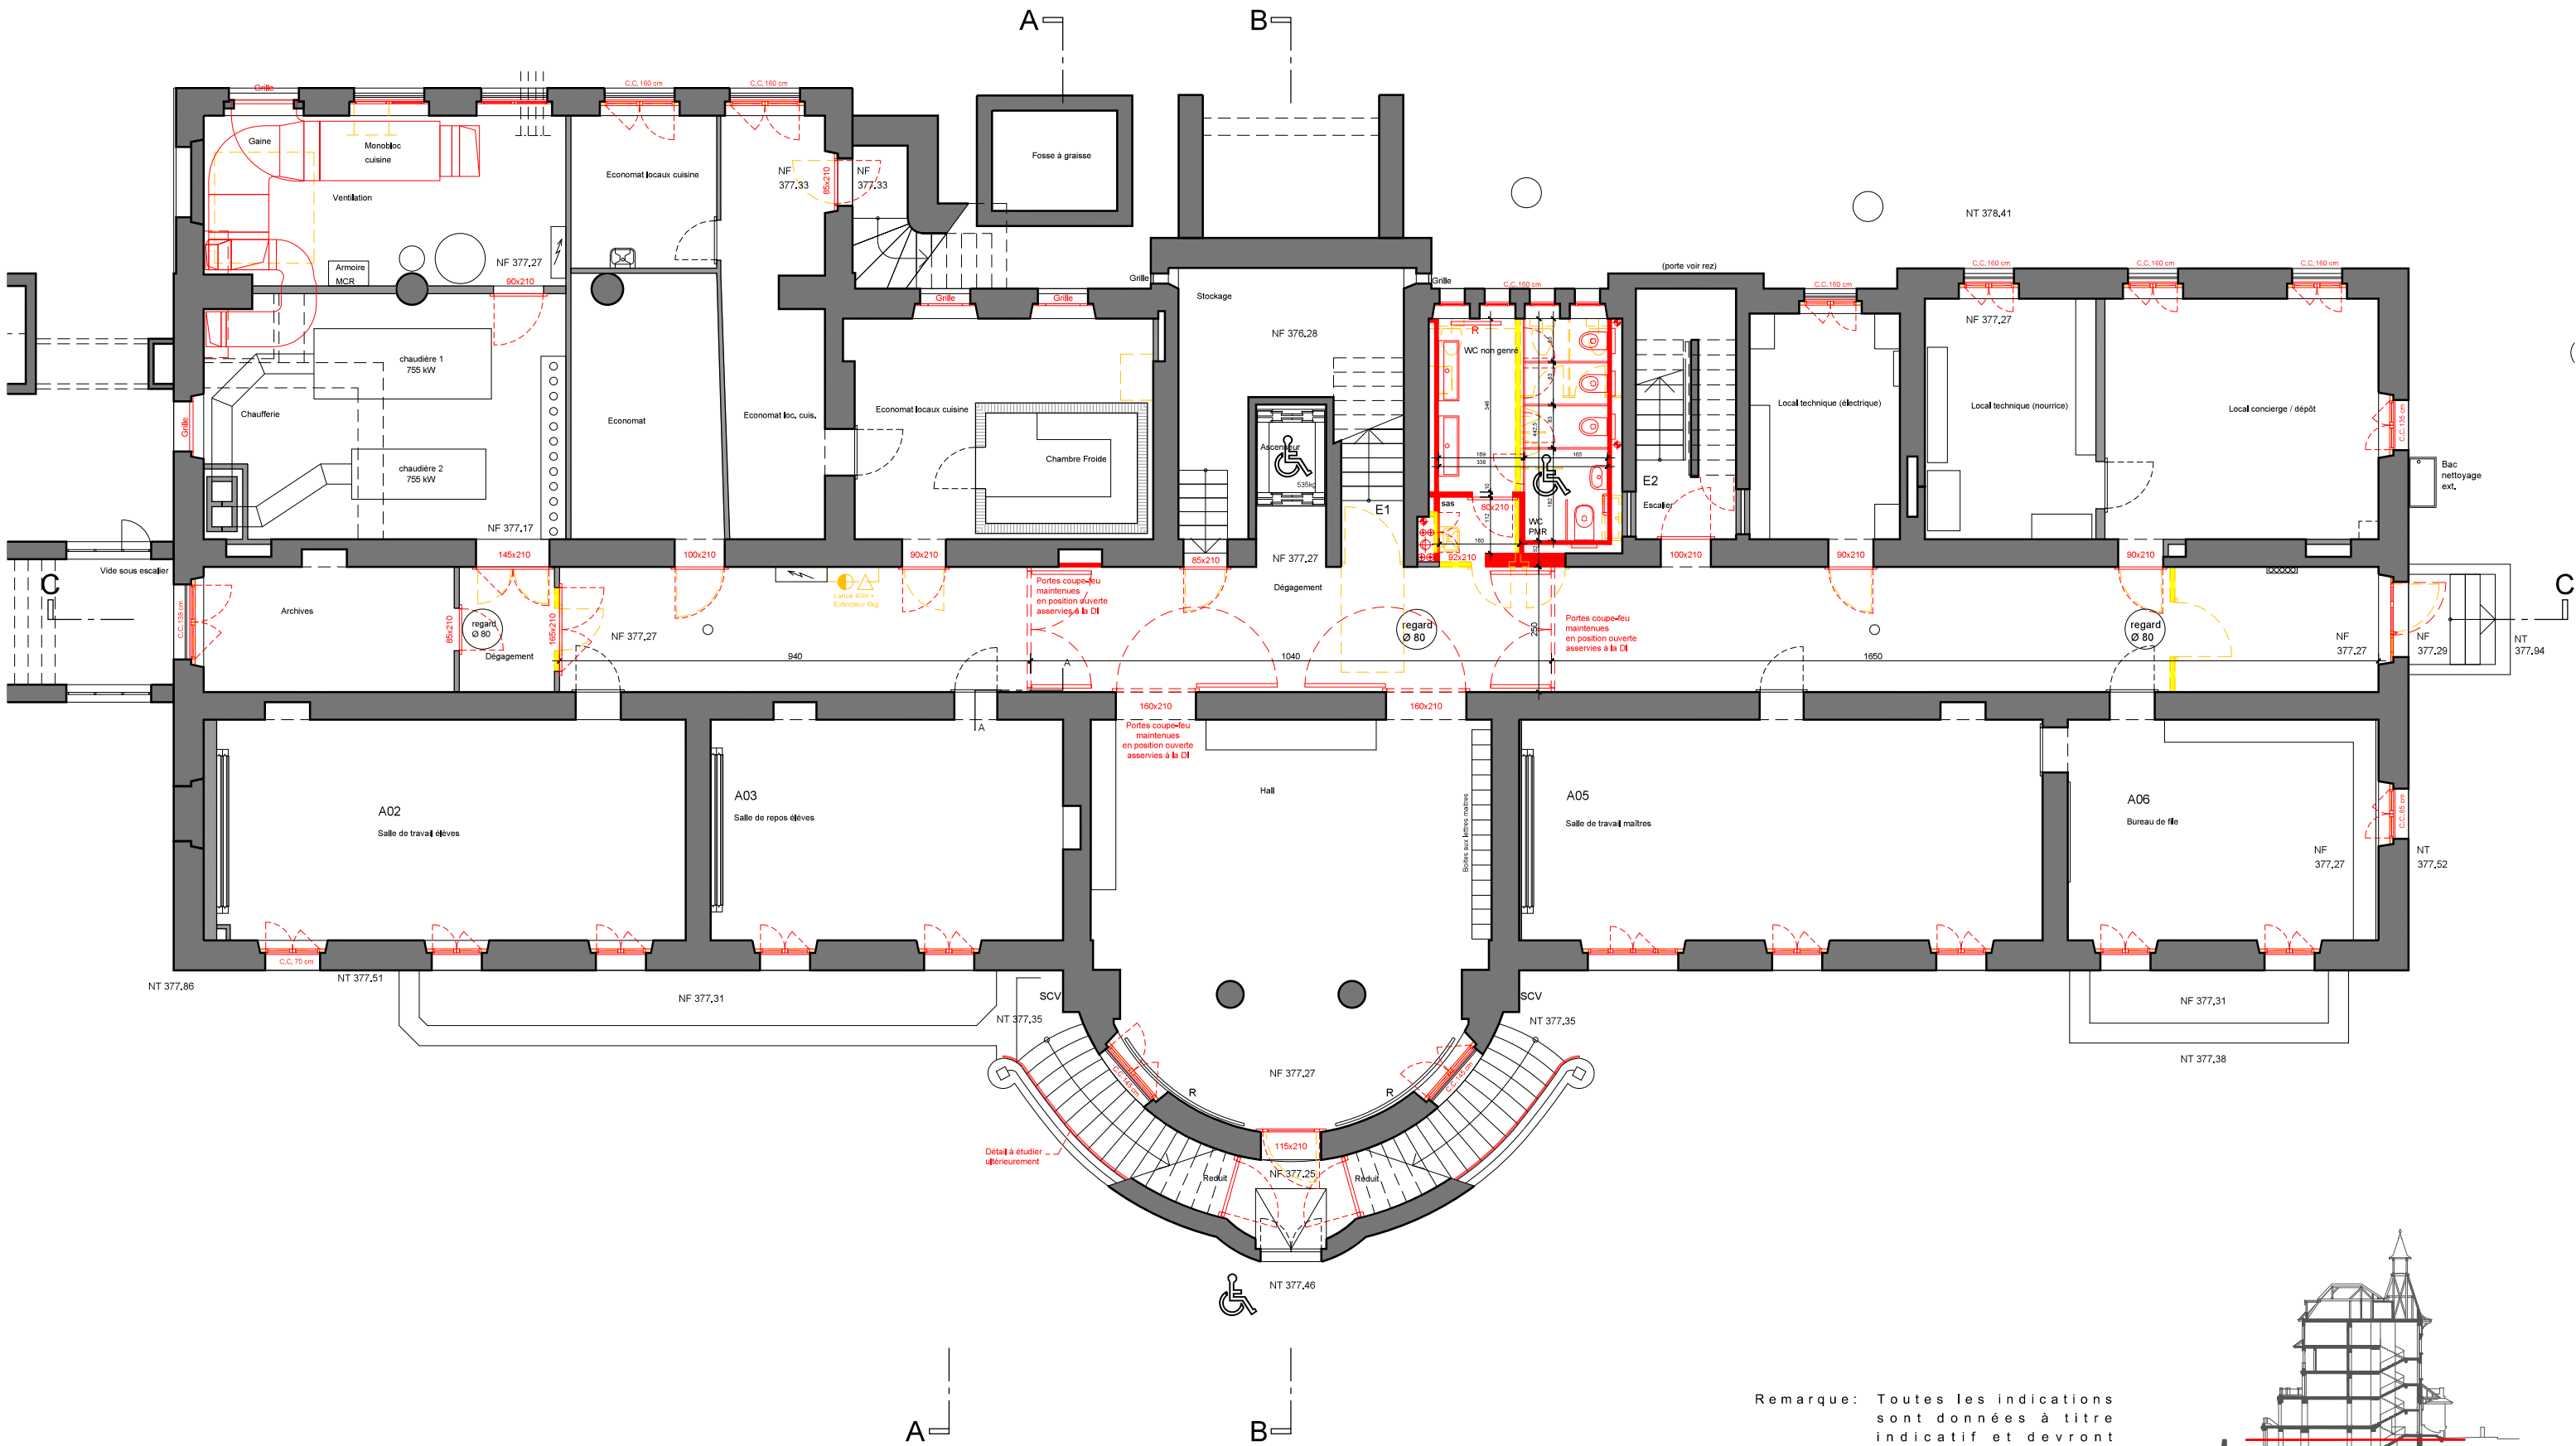

Maître de l'ouvrage
Etat de Vaud - DFIRE - DGIP
Place de la Riponne 10, 1014 Lausanne
Tél 021 316 73 00 - Fax 021 316 73 47

Affaire n° 00715
GYPU - Gymnase de Chamblandes
Avenue des Désertes 29, 1009 Pully
Rénovation du bâtiment A_ 136-01287

Architecte / auteur projet
AC ATELIER COMMUN SA
Rue du Simplon 25, 1006 Lausanne
Tel 021 616 98 42 ac@ateliercommun.ch

Titre: Sous-sol
Phase: Appel d'offres
Echelle: 1:125
N° plan: 136_01287_M01_AR_ADO_020


Indice: 00
Date: 11.10.2021
Dessiné: FL

Remarque: Toutes les indications
sont données à titre
indicatif et devront
être vérifiées sur place
en vue de l'exécution.


0 1 2 5 m

Format: ISO A3


■ existant ■ à démolir ■ à construire

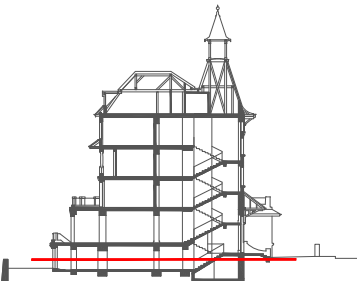

Sous-sol
020

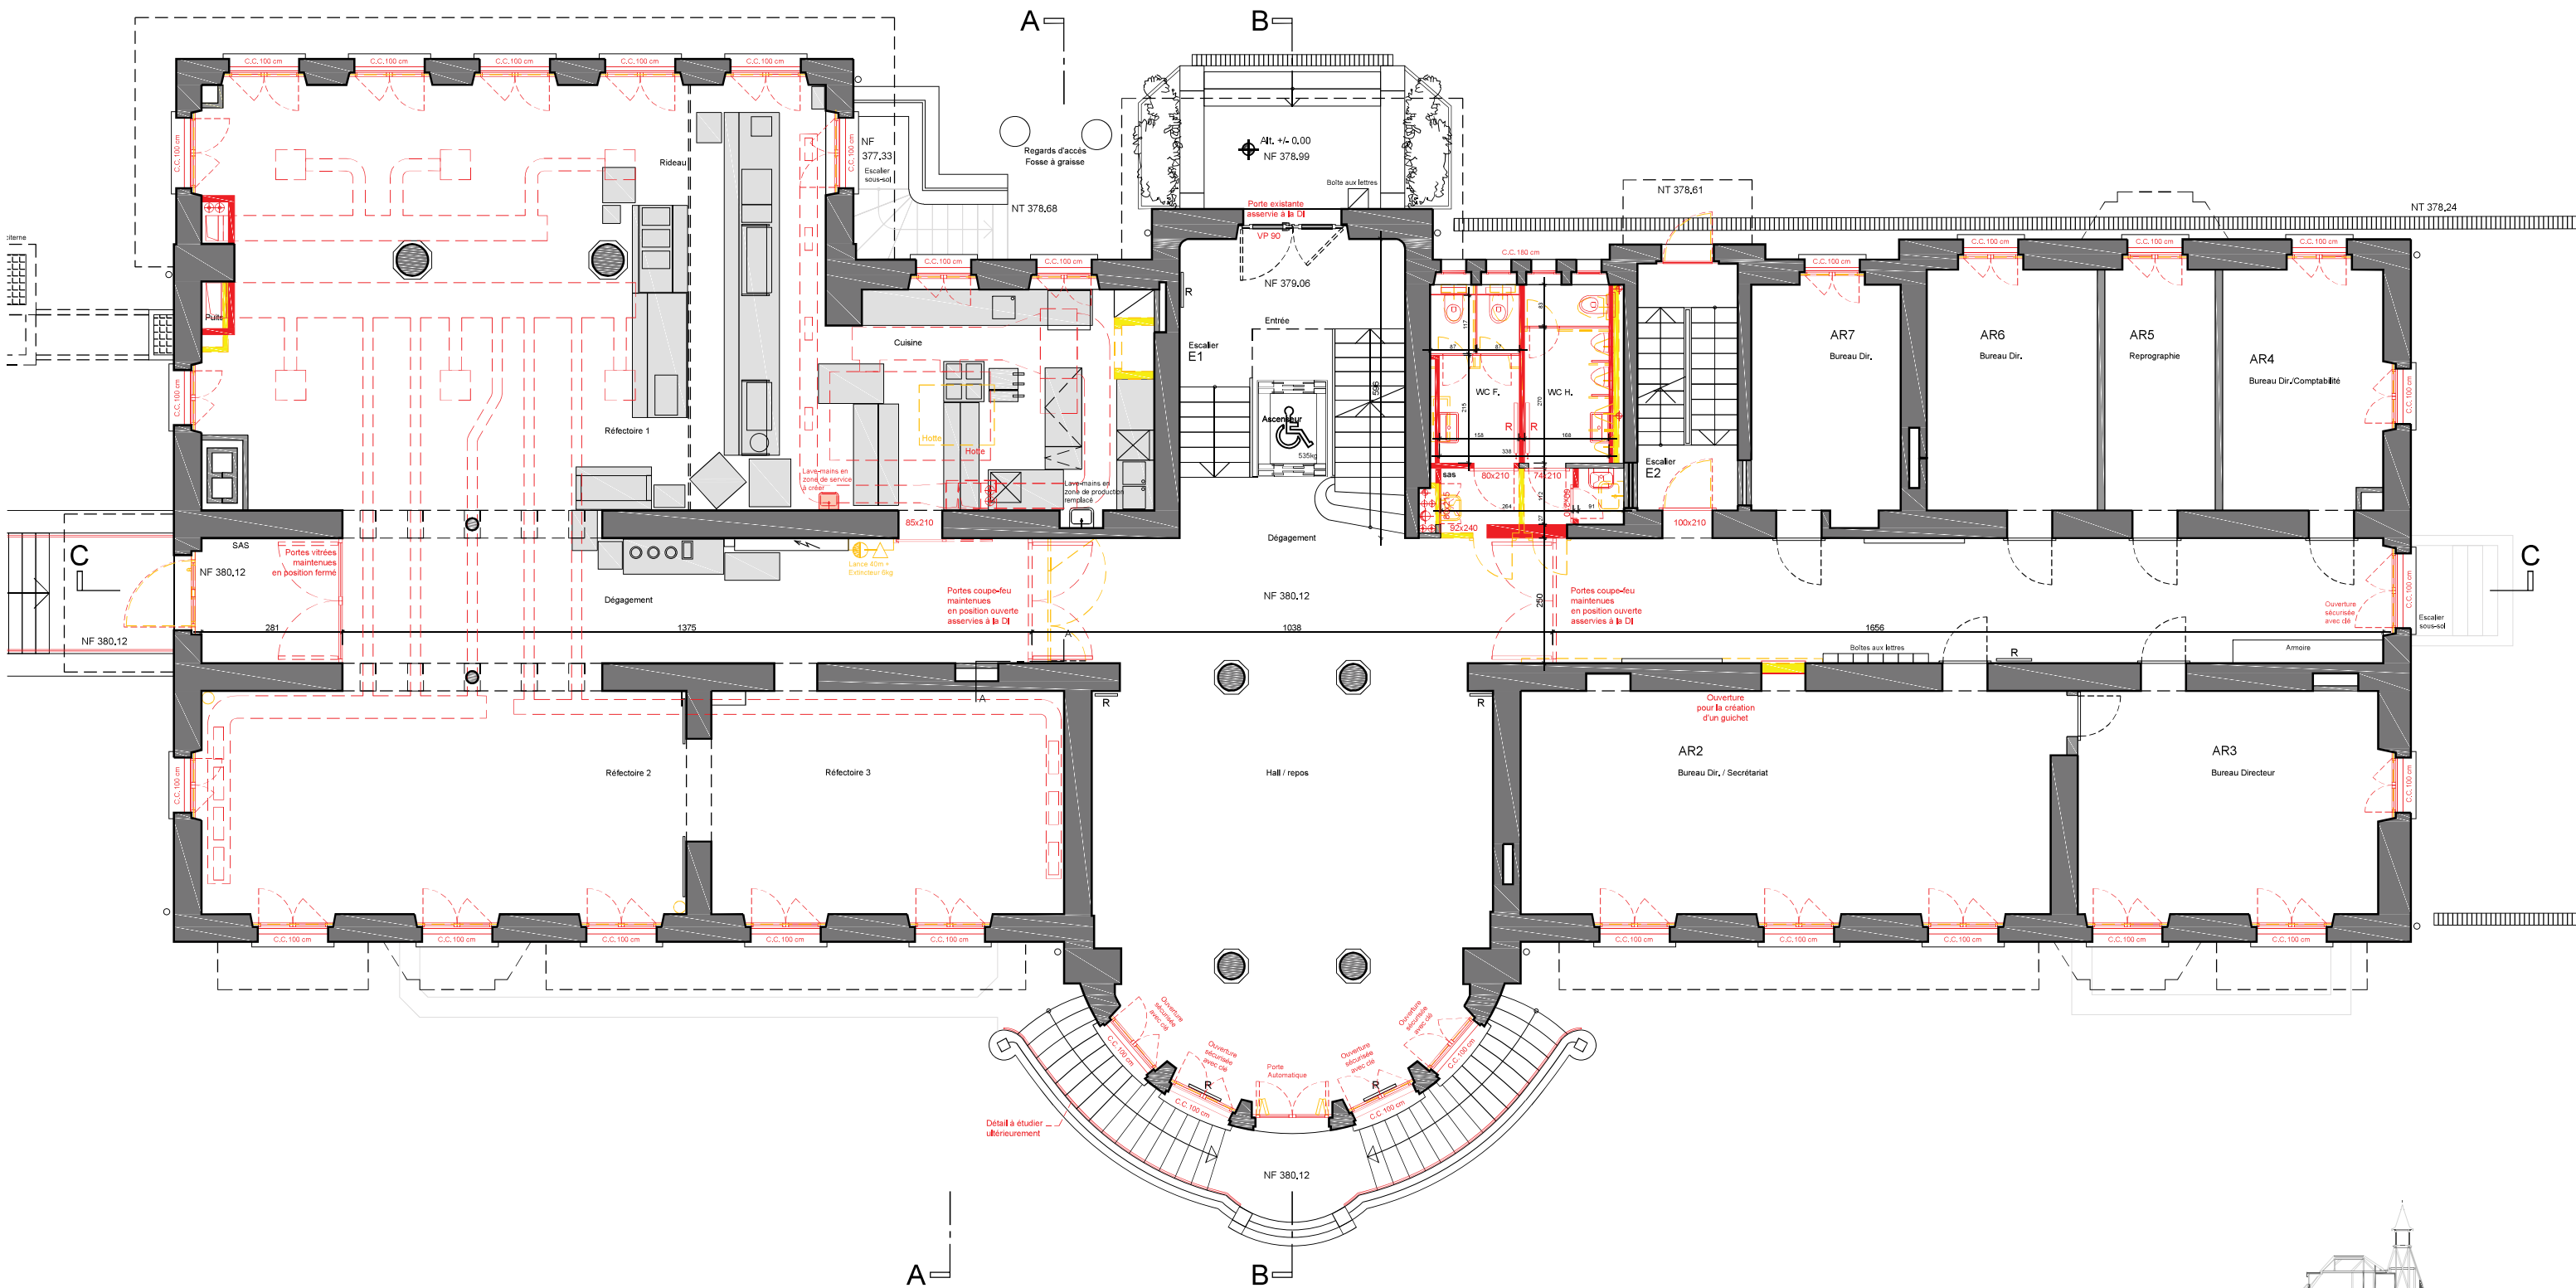

Remarque: Toutes les indications sont données à titre indicatif et devront être vérifiées sur place en vue de l'exécution.

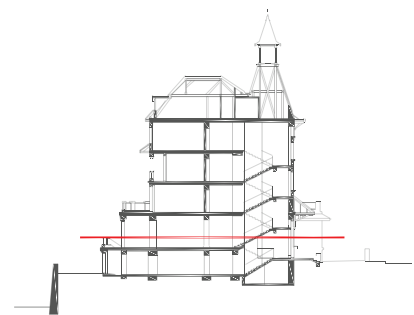

Maître de l'ouvrage
Etat de Vaud - DFIRE - DGIP
Place de la Riponne 10, 1014 Lausanne
Tél 021 316 73 00 - Fax 021 316 73 47


Affaire n° 00715
GYPU - Gymnase de Chamblandes
Avenue des Désertes 29, 1009 Pully
Rénovation du bâtiment A_ 136-01287

Architecte / auteur projet
AC ATELIER COMMUN SA
Rue du Simplon 25, 1006 Lausanne
Tel 021 616 98 42 ac@ateliercommun.ch



Titre: Rez-de-chaussée
Phase: Appel d'offres
Echelle: 1:125 Date: 11.10.2021 Dessiné: FL
N° plan: 136_01287_R00_AR_ADO_021

0 1 2 5 m
Format : ISO A3
■ existant ■ à démolir ■ à construire

Rez-de-chaus.
021

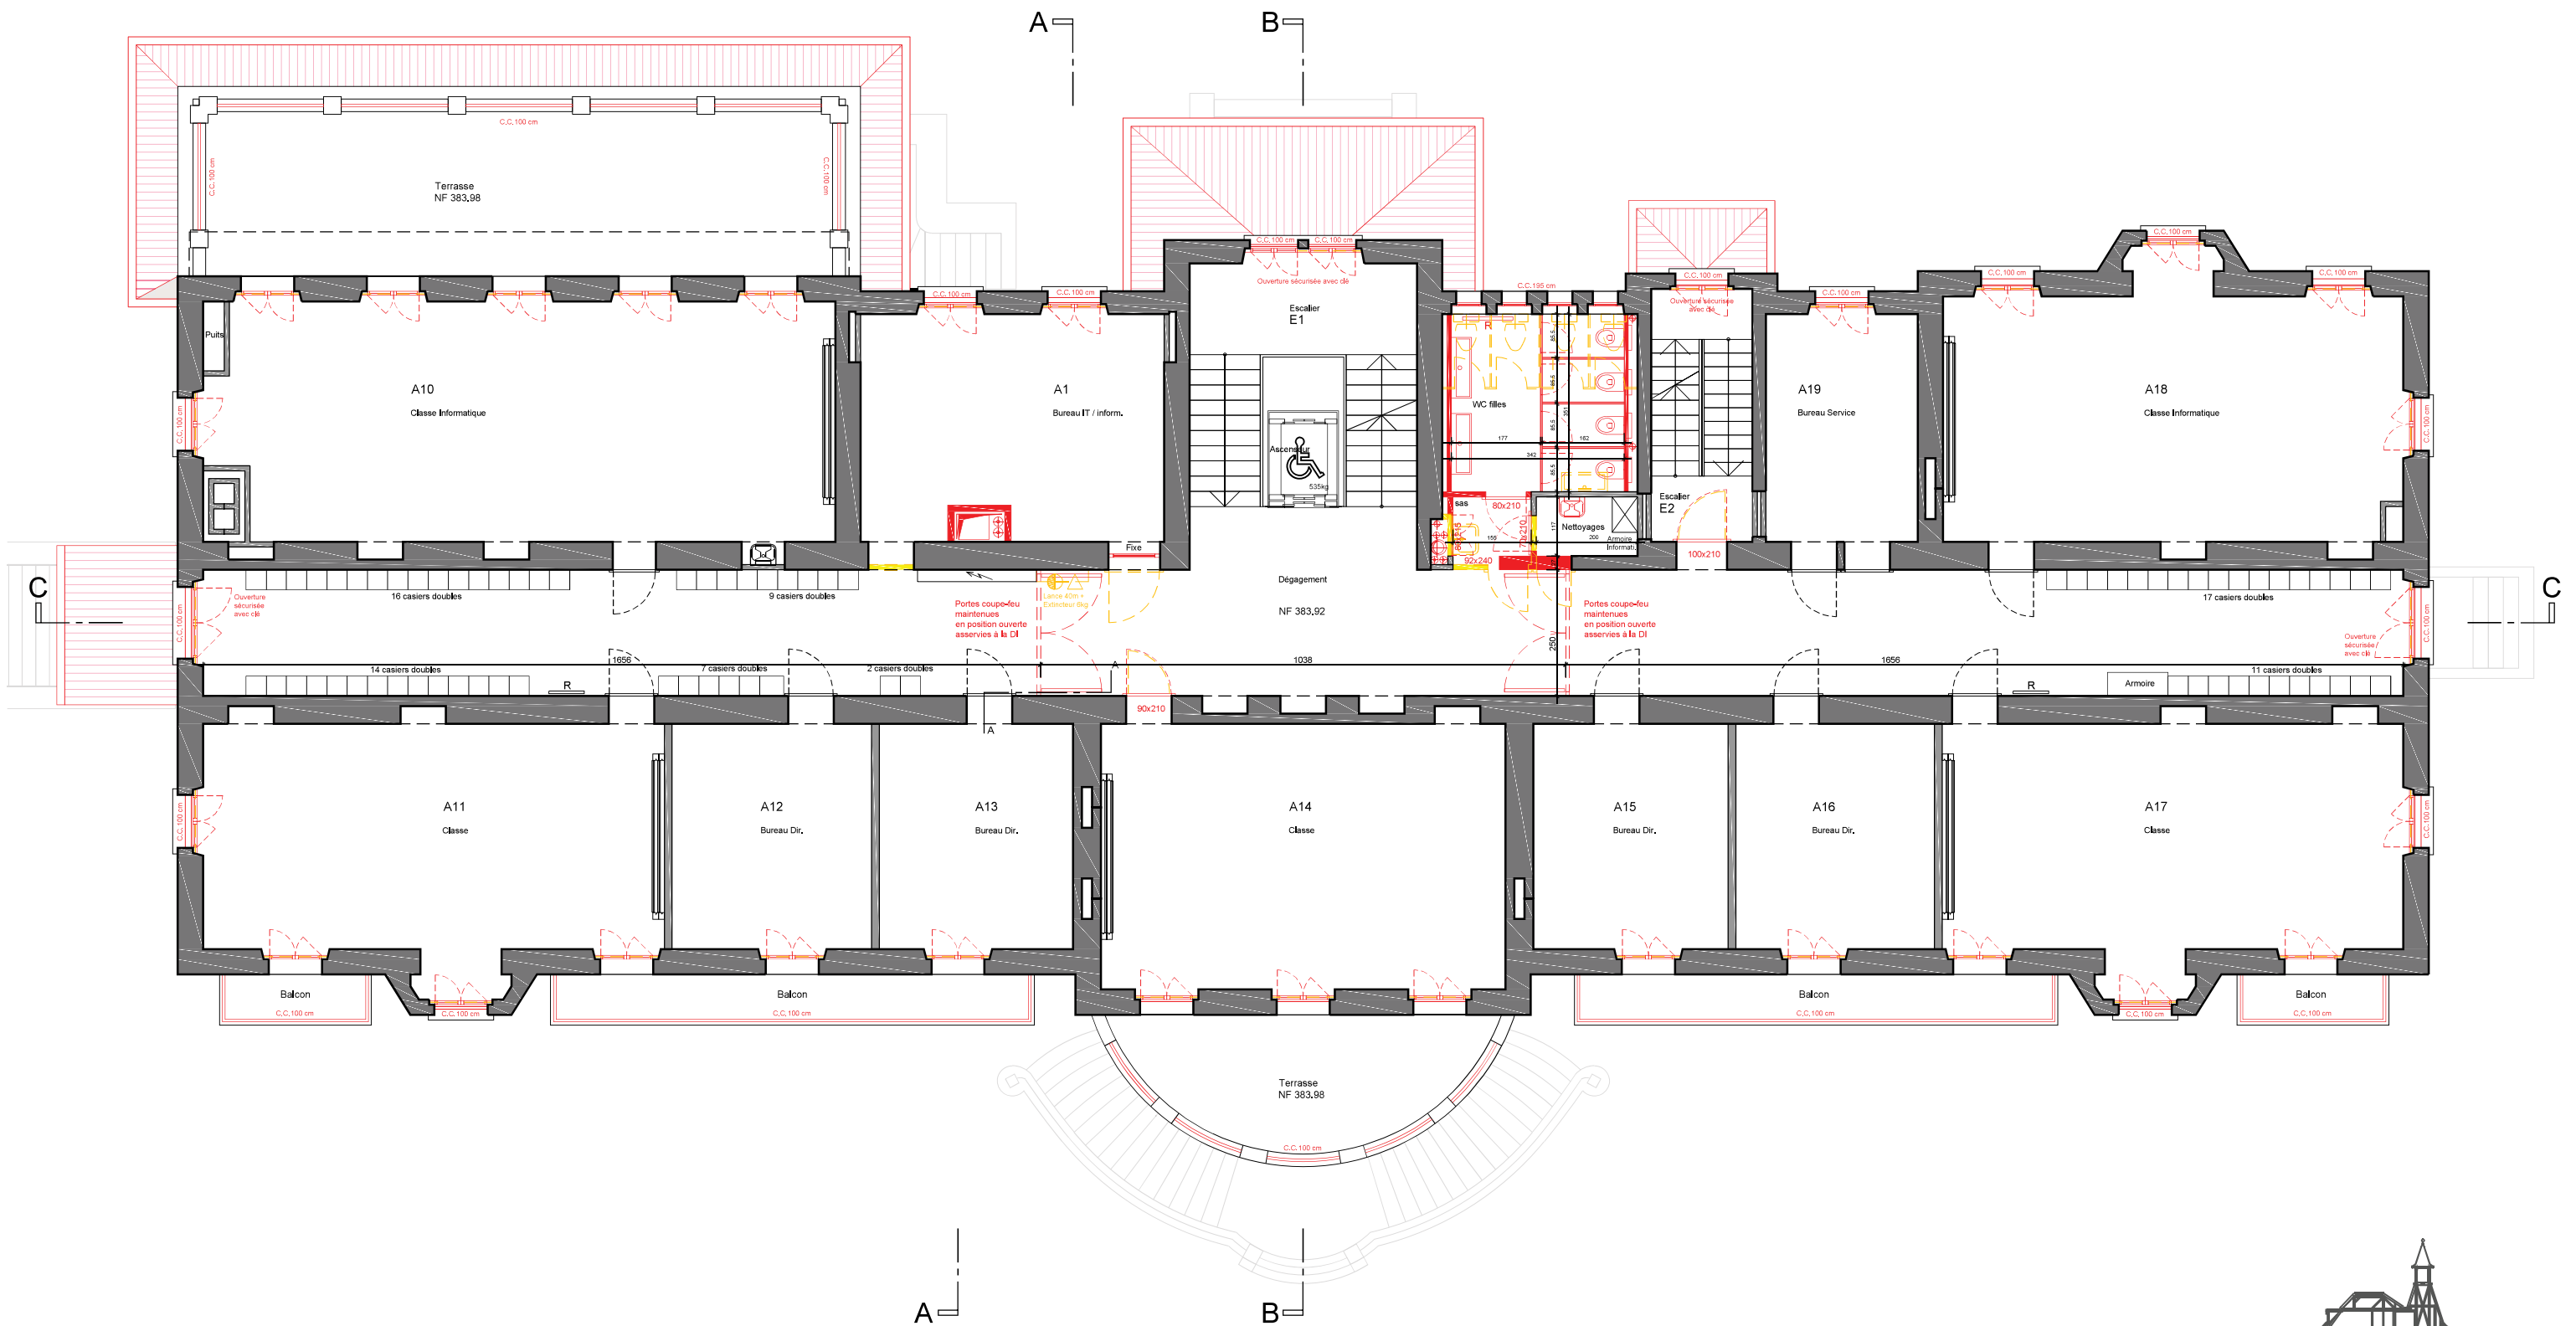

Remarque: Toutes les indications sont données à titre indicatif et devront être vérifiées sur place en vue de l'exécution.

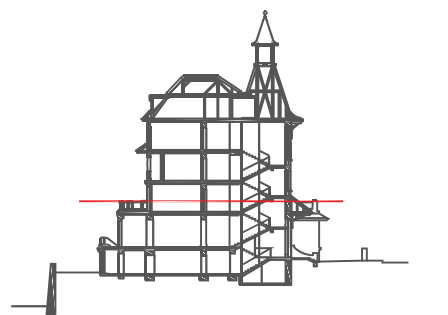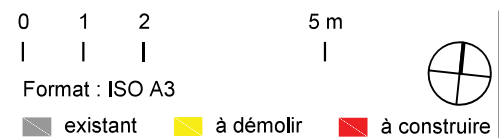

1er étage
022




Maître de l'ouvrage
Etat de Vaud - DFIRE - DGIP
Place de la Riponne 10, 1014 Lausanne
Tél 021 316 73 00 - Fax 021 316 73 47


Affaire n° 00715
GYPU - Gymnase de Chamblandes
Avenue des Désertes 29, 1009 Pully
Rénovation du bâtiment A_ 136-01287

Architecte / auteur projet
AC ATELIER COMMUN SA
Rue du Simplon 25, 1006 Lausanne
Tél 021 616 98 42 ac@ateliercommun.ch

Titre: 1er étage
Phase: Appel d'offres
Echelle: 1:125 Date: 11.10.2021 Dessiné: FL
N° plan: 136_01287_P01_AR_ADO_022

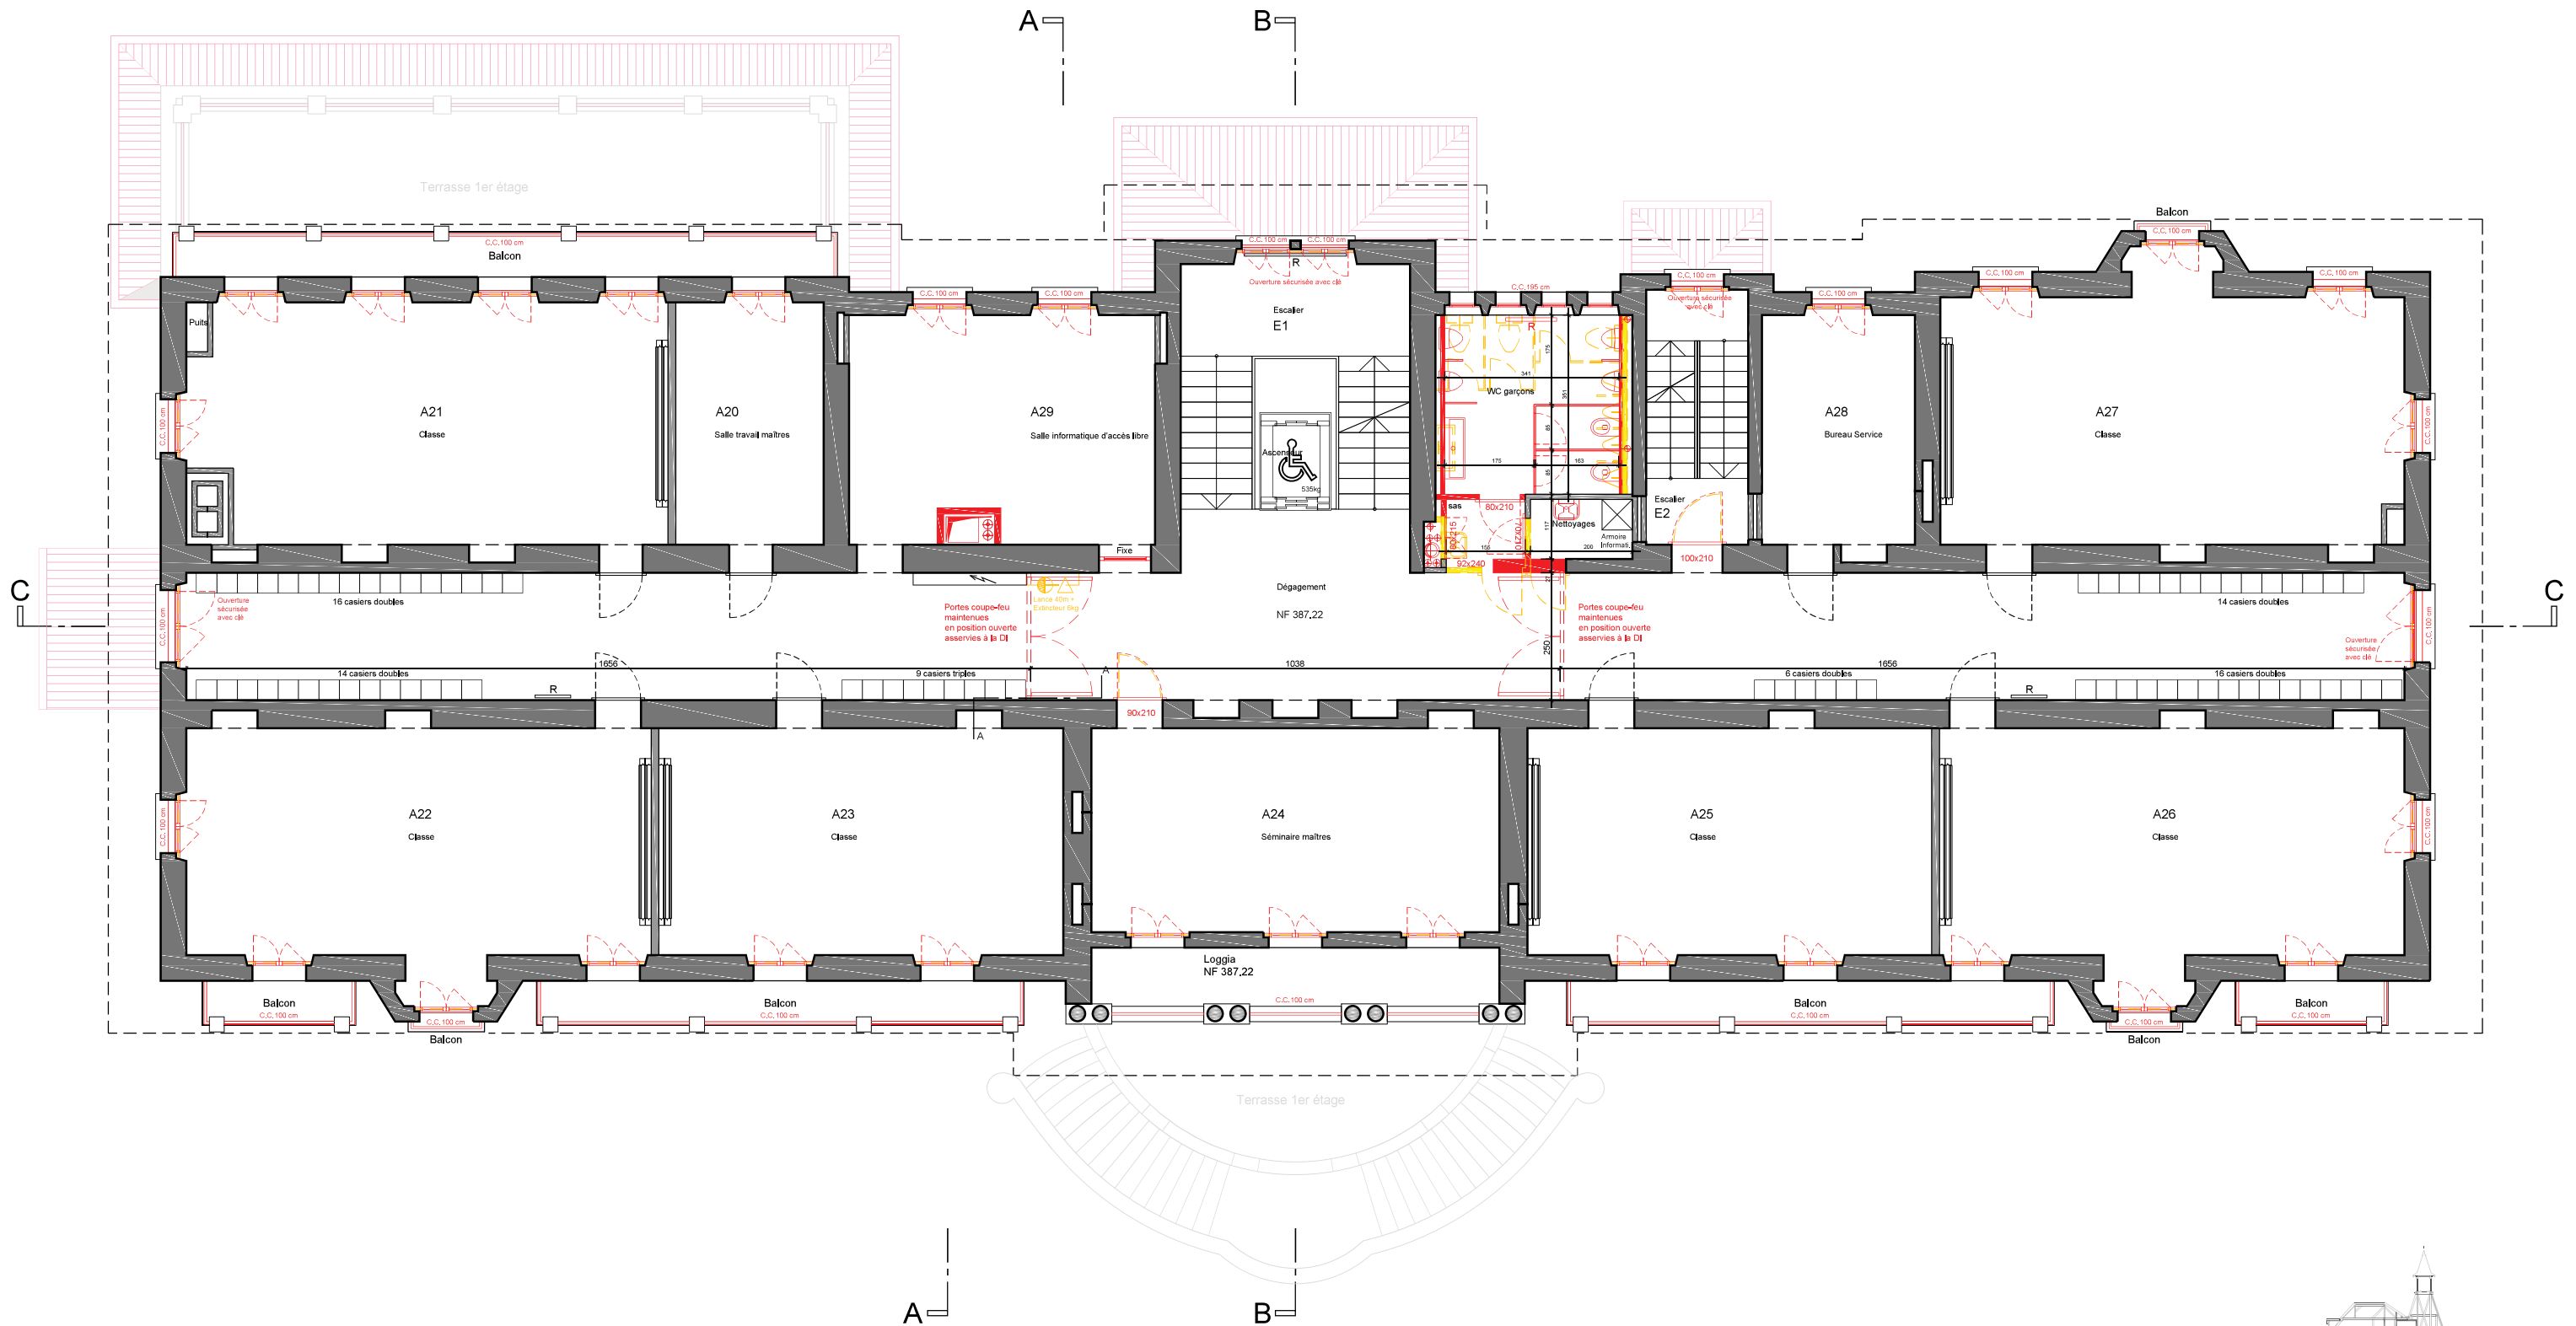

Remarque: Toutes les indications sont données à titre indicatif et devront être vérifiées sur place en vue de l'exécution.

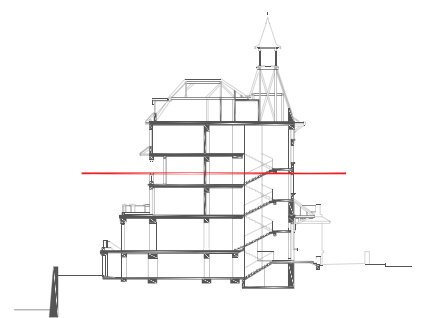

2ème étage 023




Maître de l'ouvrage
Etat de Vaud - DFIRE - DGIP
Place de la Riponne 10, 1014 Lausanne
Tél 021 316 73 00 - Fax 021 316 73 47



Affaire n° 00715
GYPU - Gymnase de Chamblandes
Avenue des Désertes 29, 1009 Pully
Rénovation du bâtiment A_ 136-01287

Architecte / auteur projet
AC ATELIER COMMUN SA
Rue du Simplon 25, 1006 Lausanne
Tel 021 616 98 42 ac@ateliercommun.ch

Titre: 2ème étage
Phase: Appel d'offres
Echelle: 1:125 Date: 11.10.2021 Dessiné: FL
N° plan: 136_01287_P02_AR_ADO_023

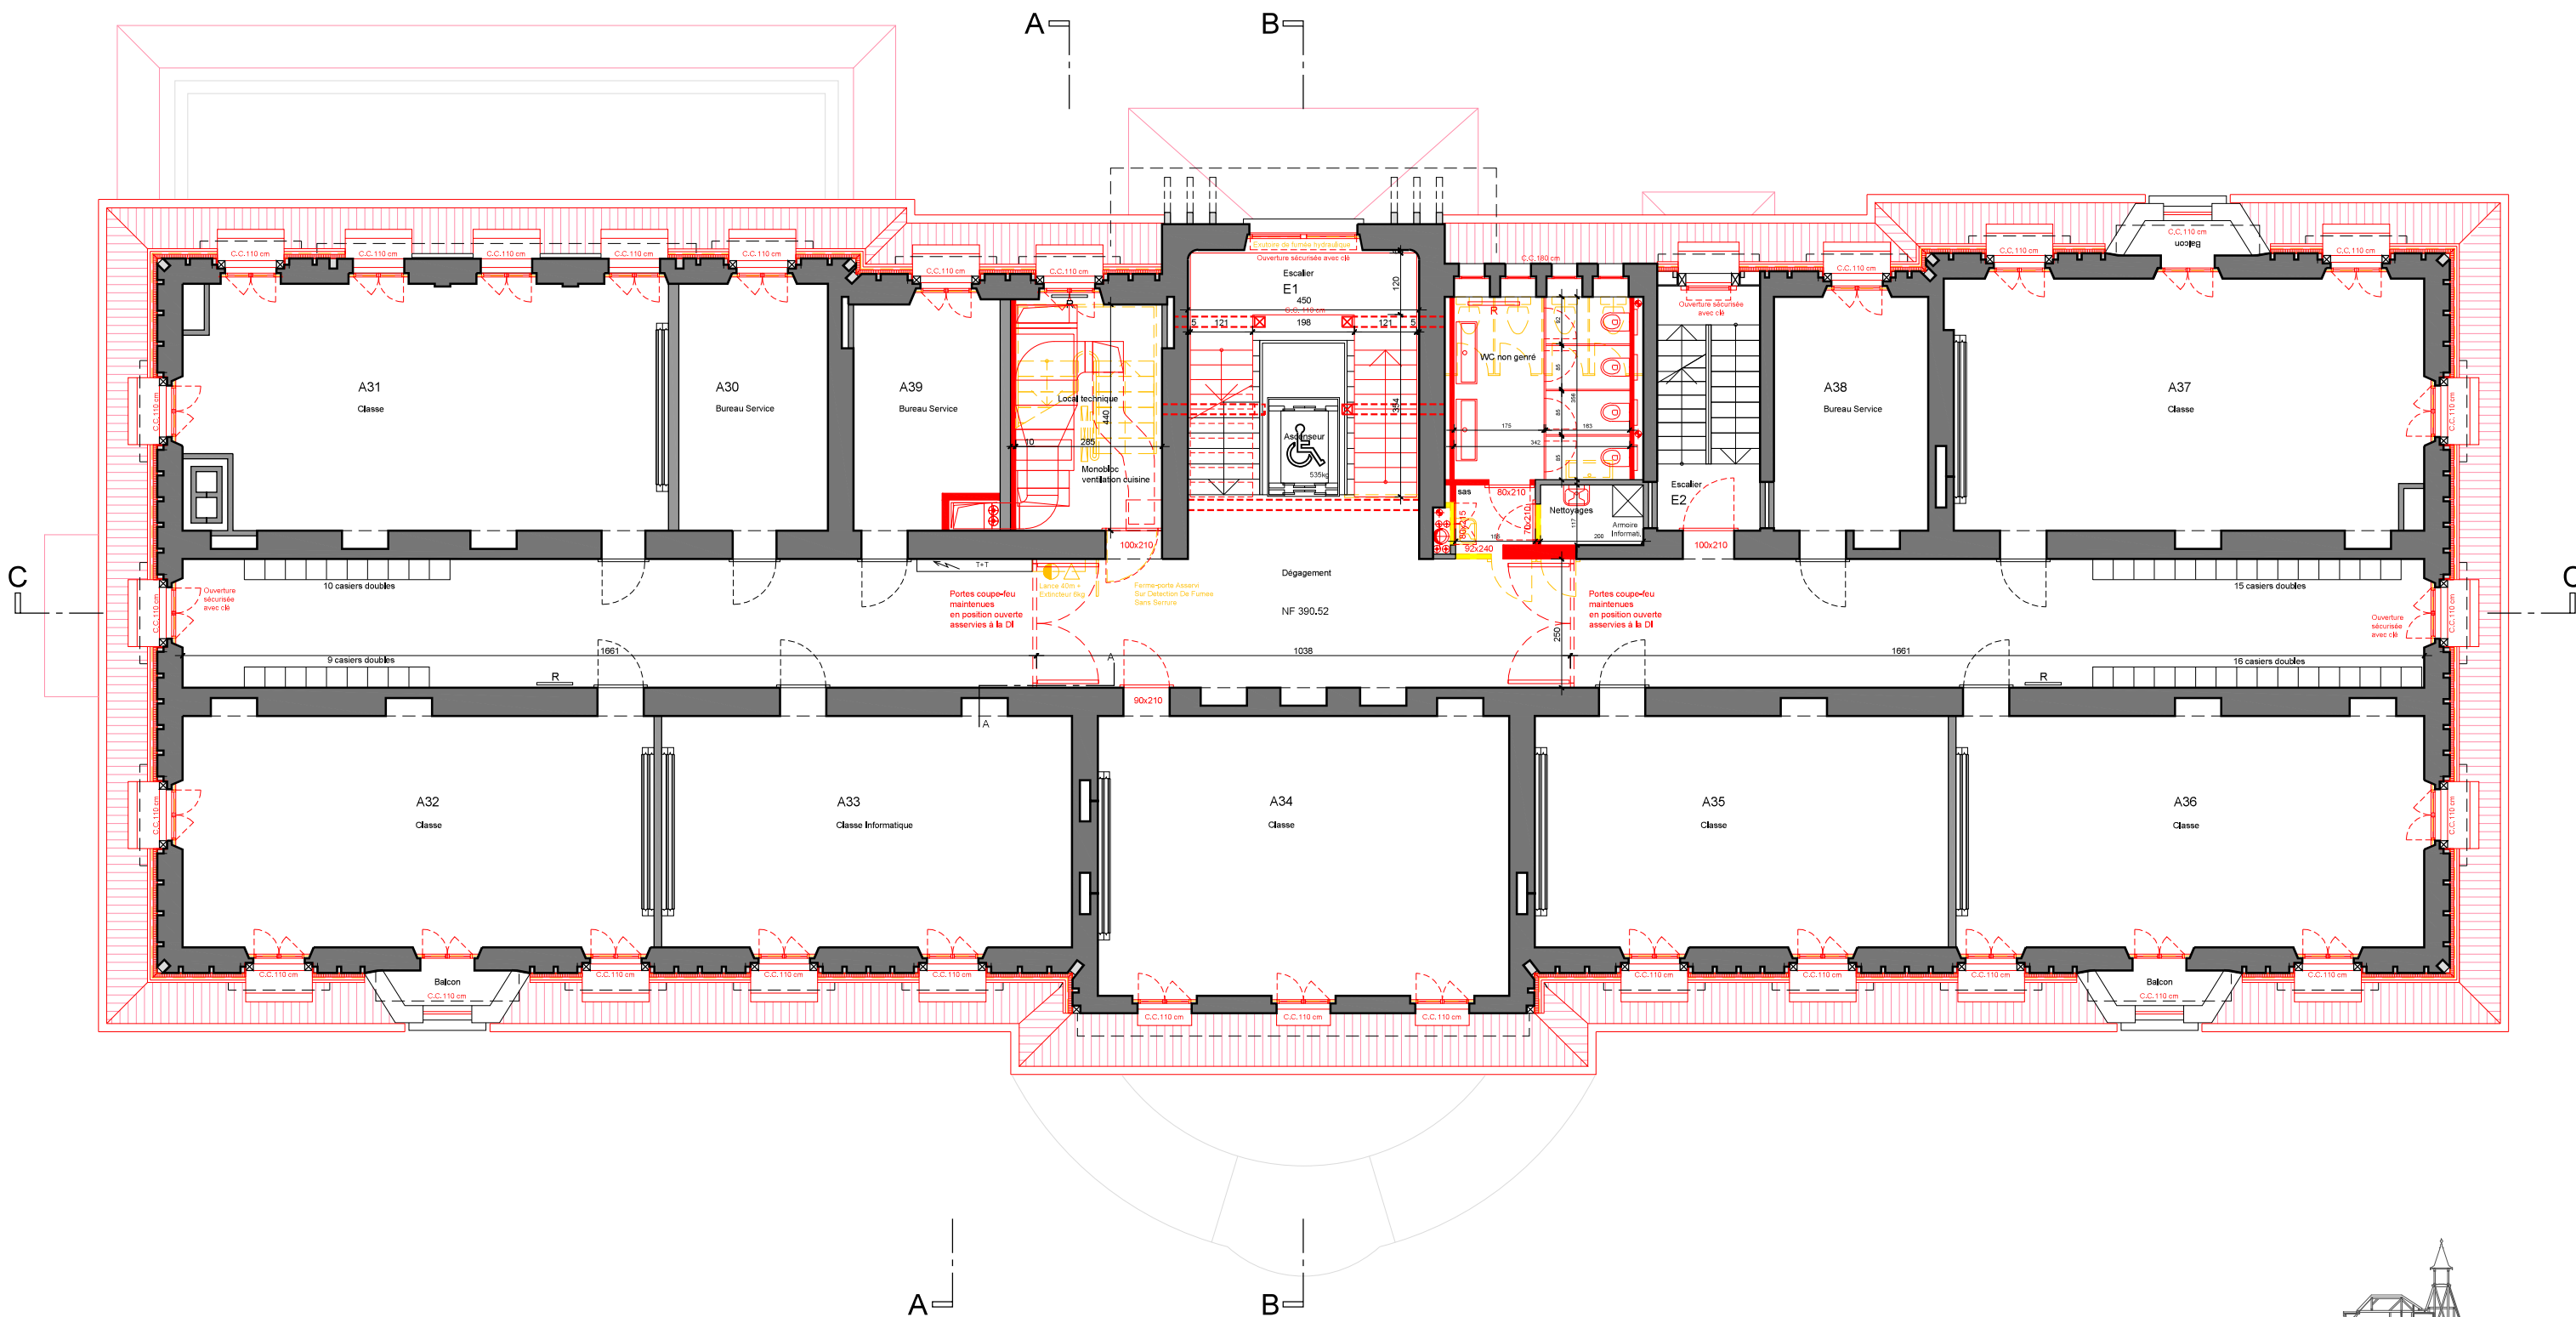

Remarque: Toutes les indications sont données à titre indicatif et devront être vérifiées sur place en vue de l'exécution.

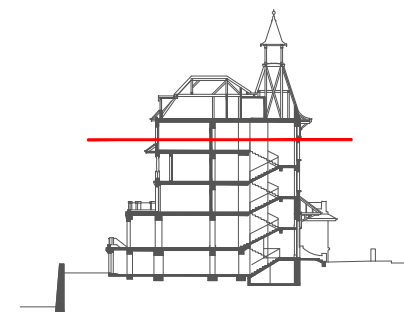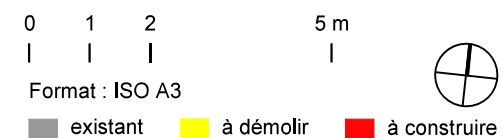

3ème étage

024




Maître de l'ouvrage
Etat de Vaud - DFIRE - DGIP
Place de la Riponne 10, 1014 Lausanne
Tél 021 316 73 00 - Fax 021 316 73 47

Affaire n° 00715
GYPU - Gymnase de Chamblandes
Avenue des Désertes 29, 1009 Pully
Rénovation du bâtiment A_ 136-01287


Architecte / auteur projet
AC ATELIER COMMUN SA
Rue du Simplon 25, 1006 Lausanne
Tel 021 616 98 42 ac@ateliercommun.ch

Titre: 3ème étage
Phase: Appel d'offres
Echelle: 1:125
N° plan: 136_01287_P03_AR_ADO_024

Indice: 00
Date: 11.10.2021
Dessiné: FL

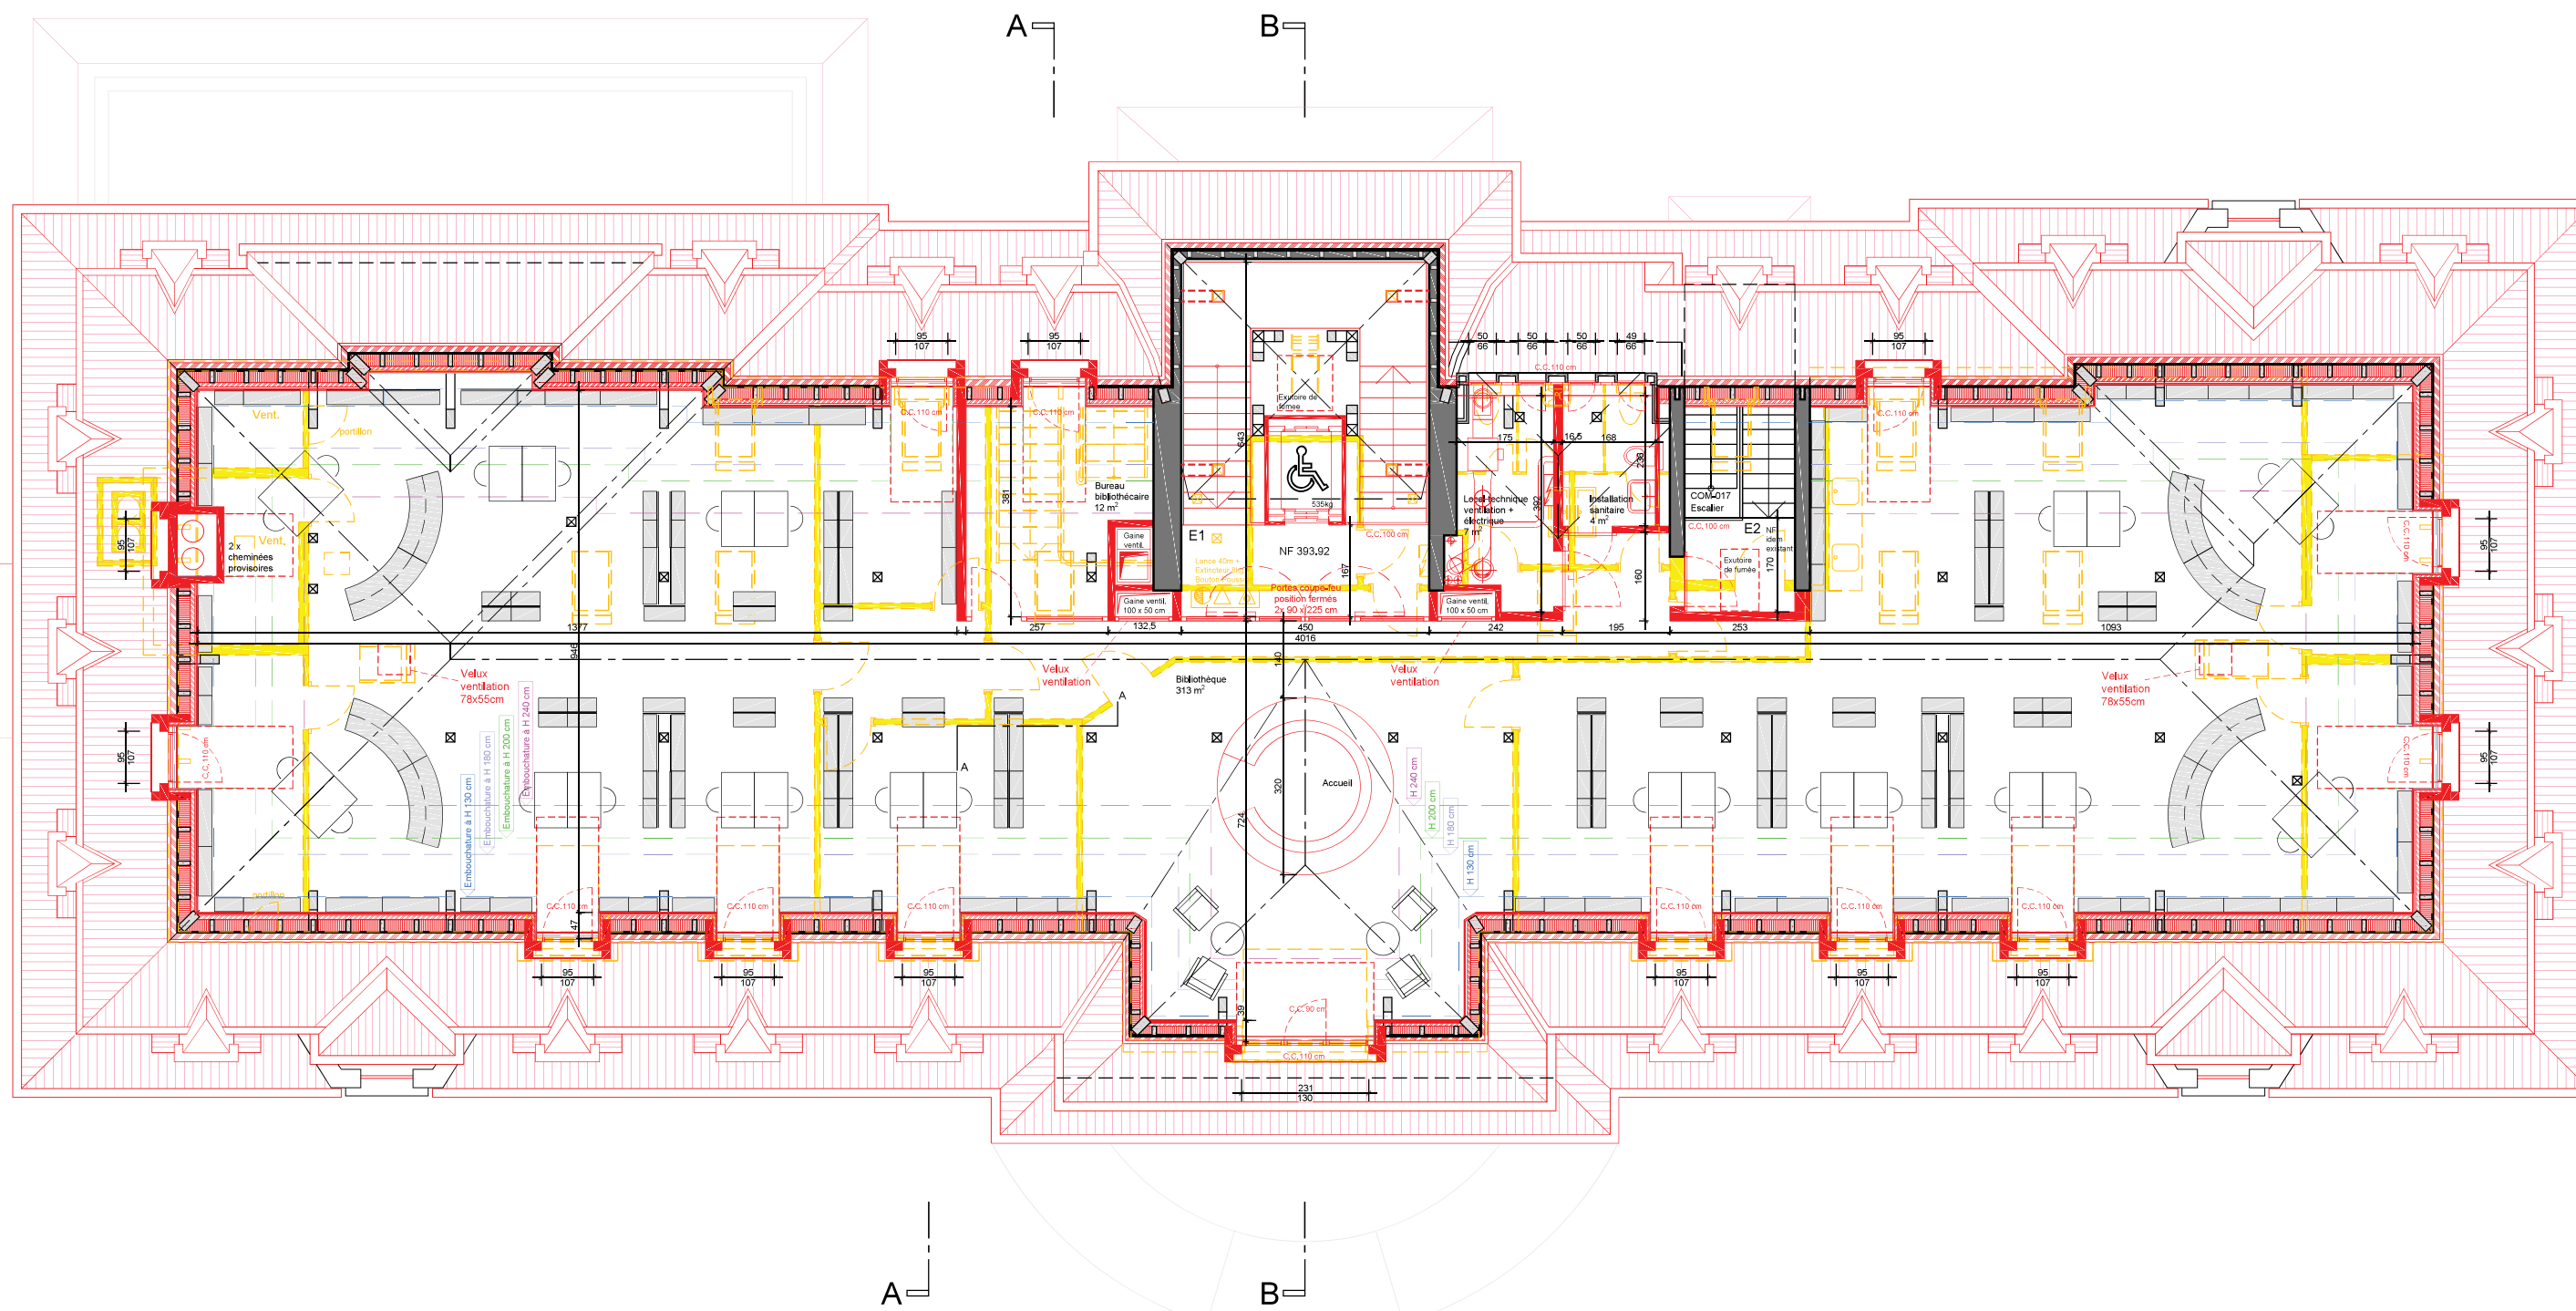

Remarque: Toutes les indications sont données à titre indicatif et devront être vérifiées sur place en vue de l'exécution.

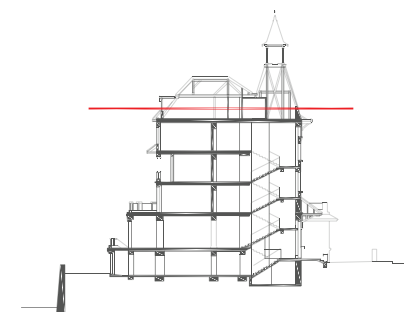

Combles 025




Maître de l'ouvrage
Etat de Vaud - DFIRE - DGIP
Place de la Riponne 10, 1014 Lausanne
Tél 021 316 73 00 - Fax 021 316 73 47

Affaire n° 00715
GYPU - Gymnase de Chamblandes
Avenue des Désertes 29, 1009 Pully
Rénovation du bâtiment A_ 136-01287


Architecte / auteur projet
AC ATELIER COMMUN SA
Rue du Simplon 25, 1006 Lausanne
Tel 021 616 98 42 ac@ateliercommun.ch



Titre: Combles
Phase: Appel d'offres
Echelle: 1:125
N° plan: 136_01287_COM_AR_ADO_025
Indice: 00
Date: 11.10.2021
Dessiné: FL

Format: ISO A3
0 1 2 5 m
existant **à démolir** **à construire**

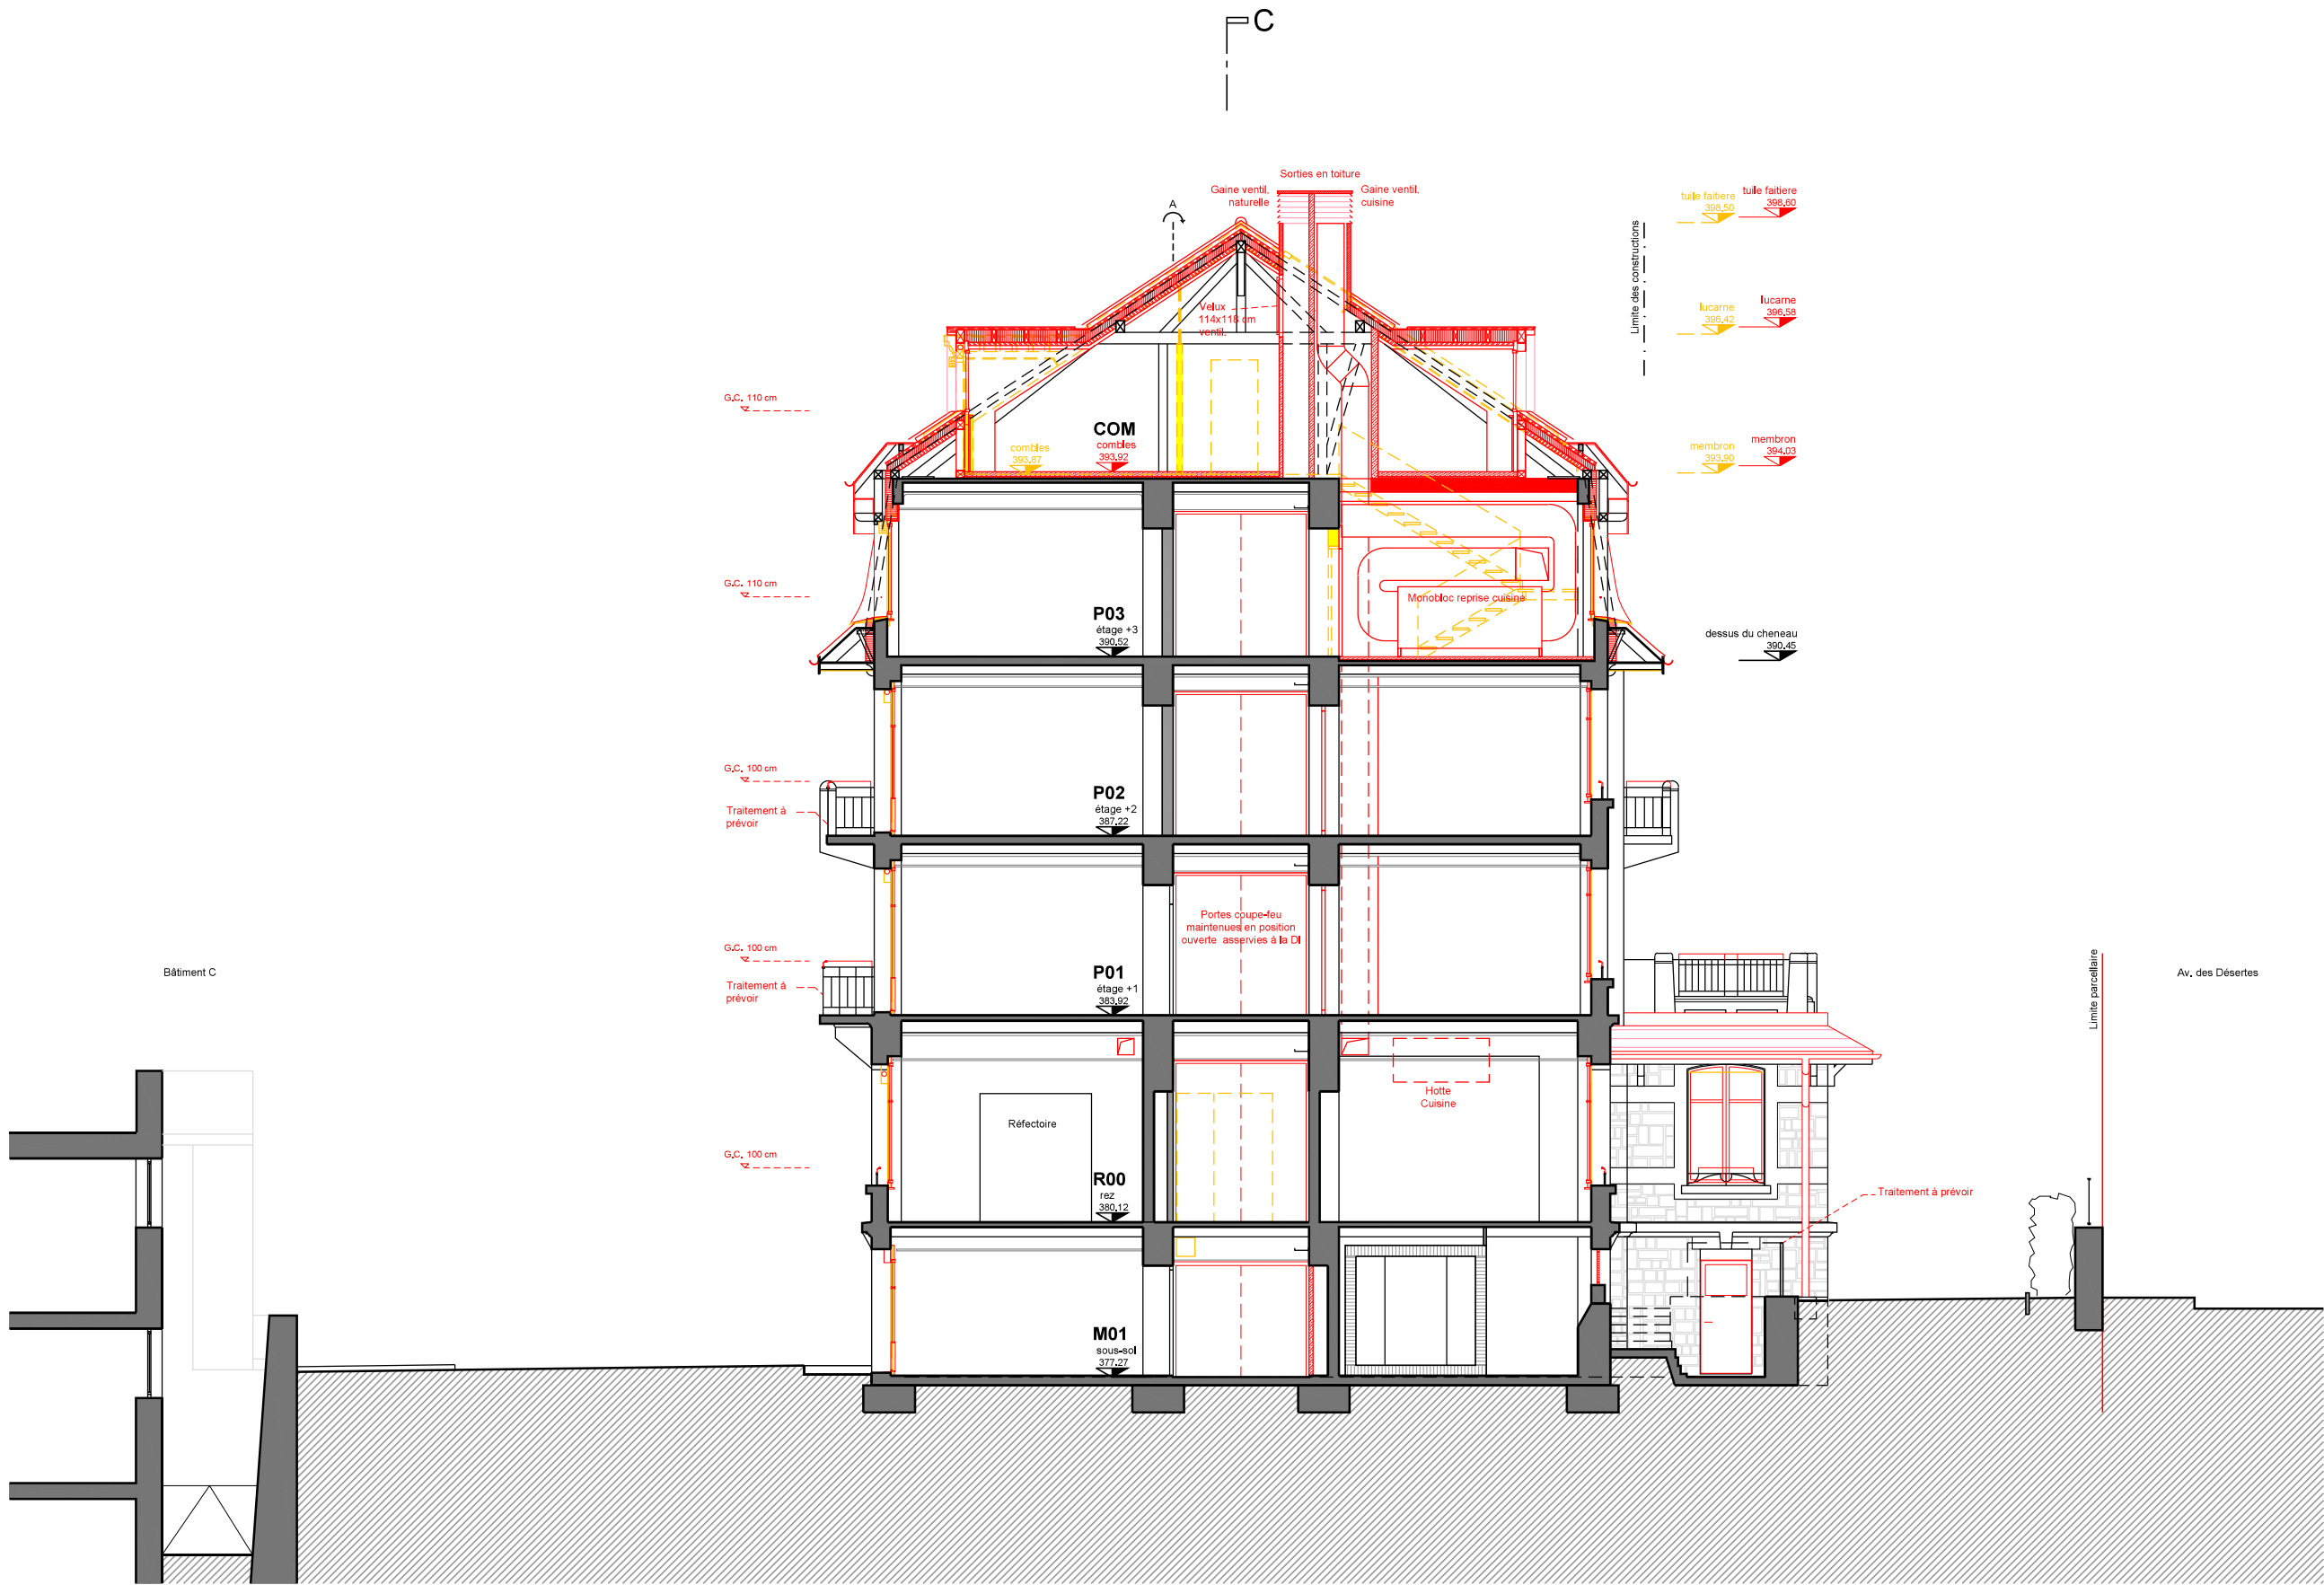

Remarque: Toutes les indications sont données à titre indicatif et devront être vérifiées sur place en vue de l'exécution.


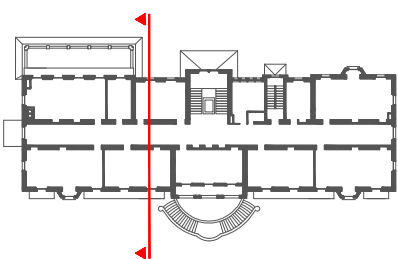


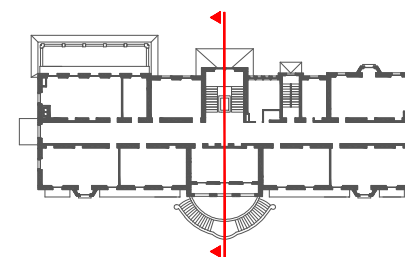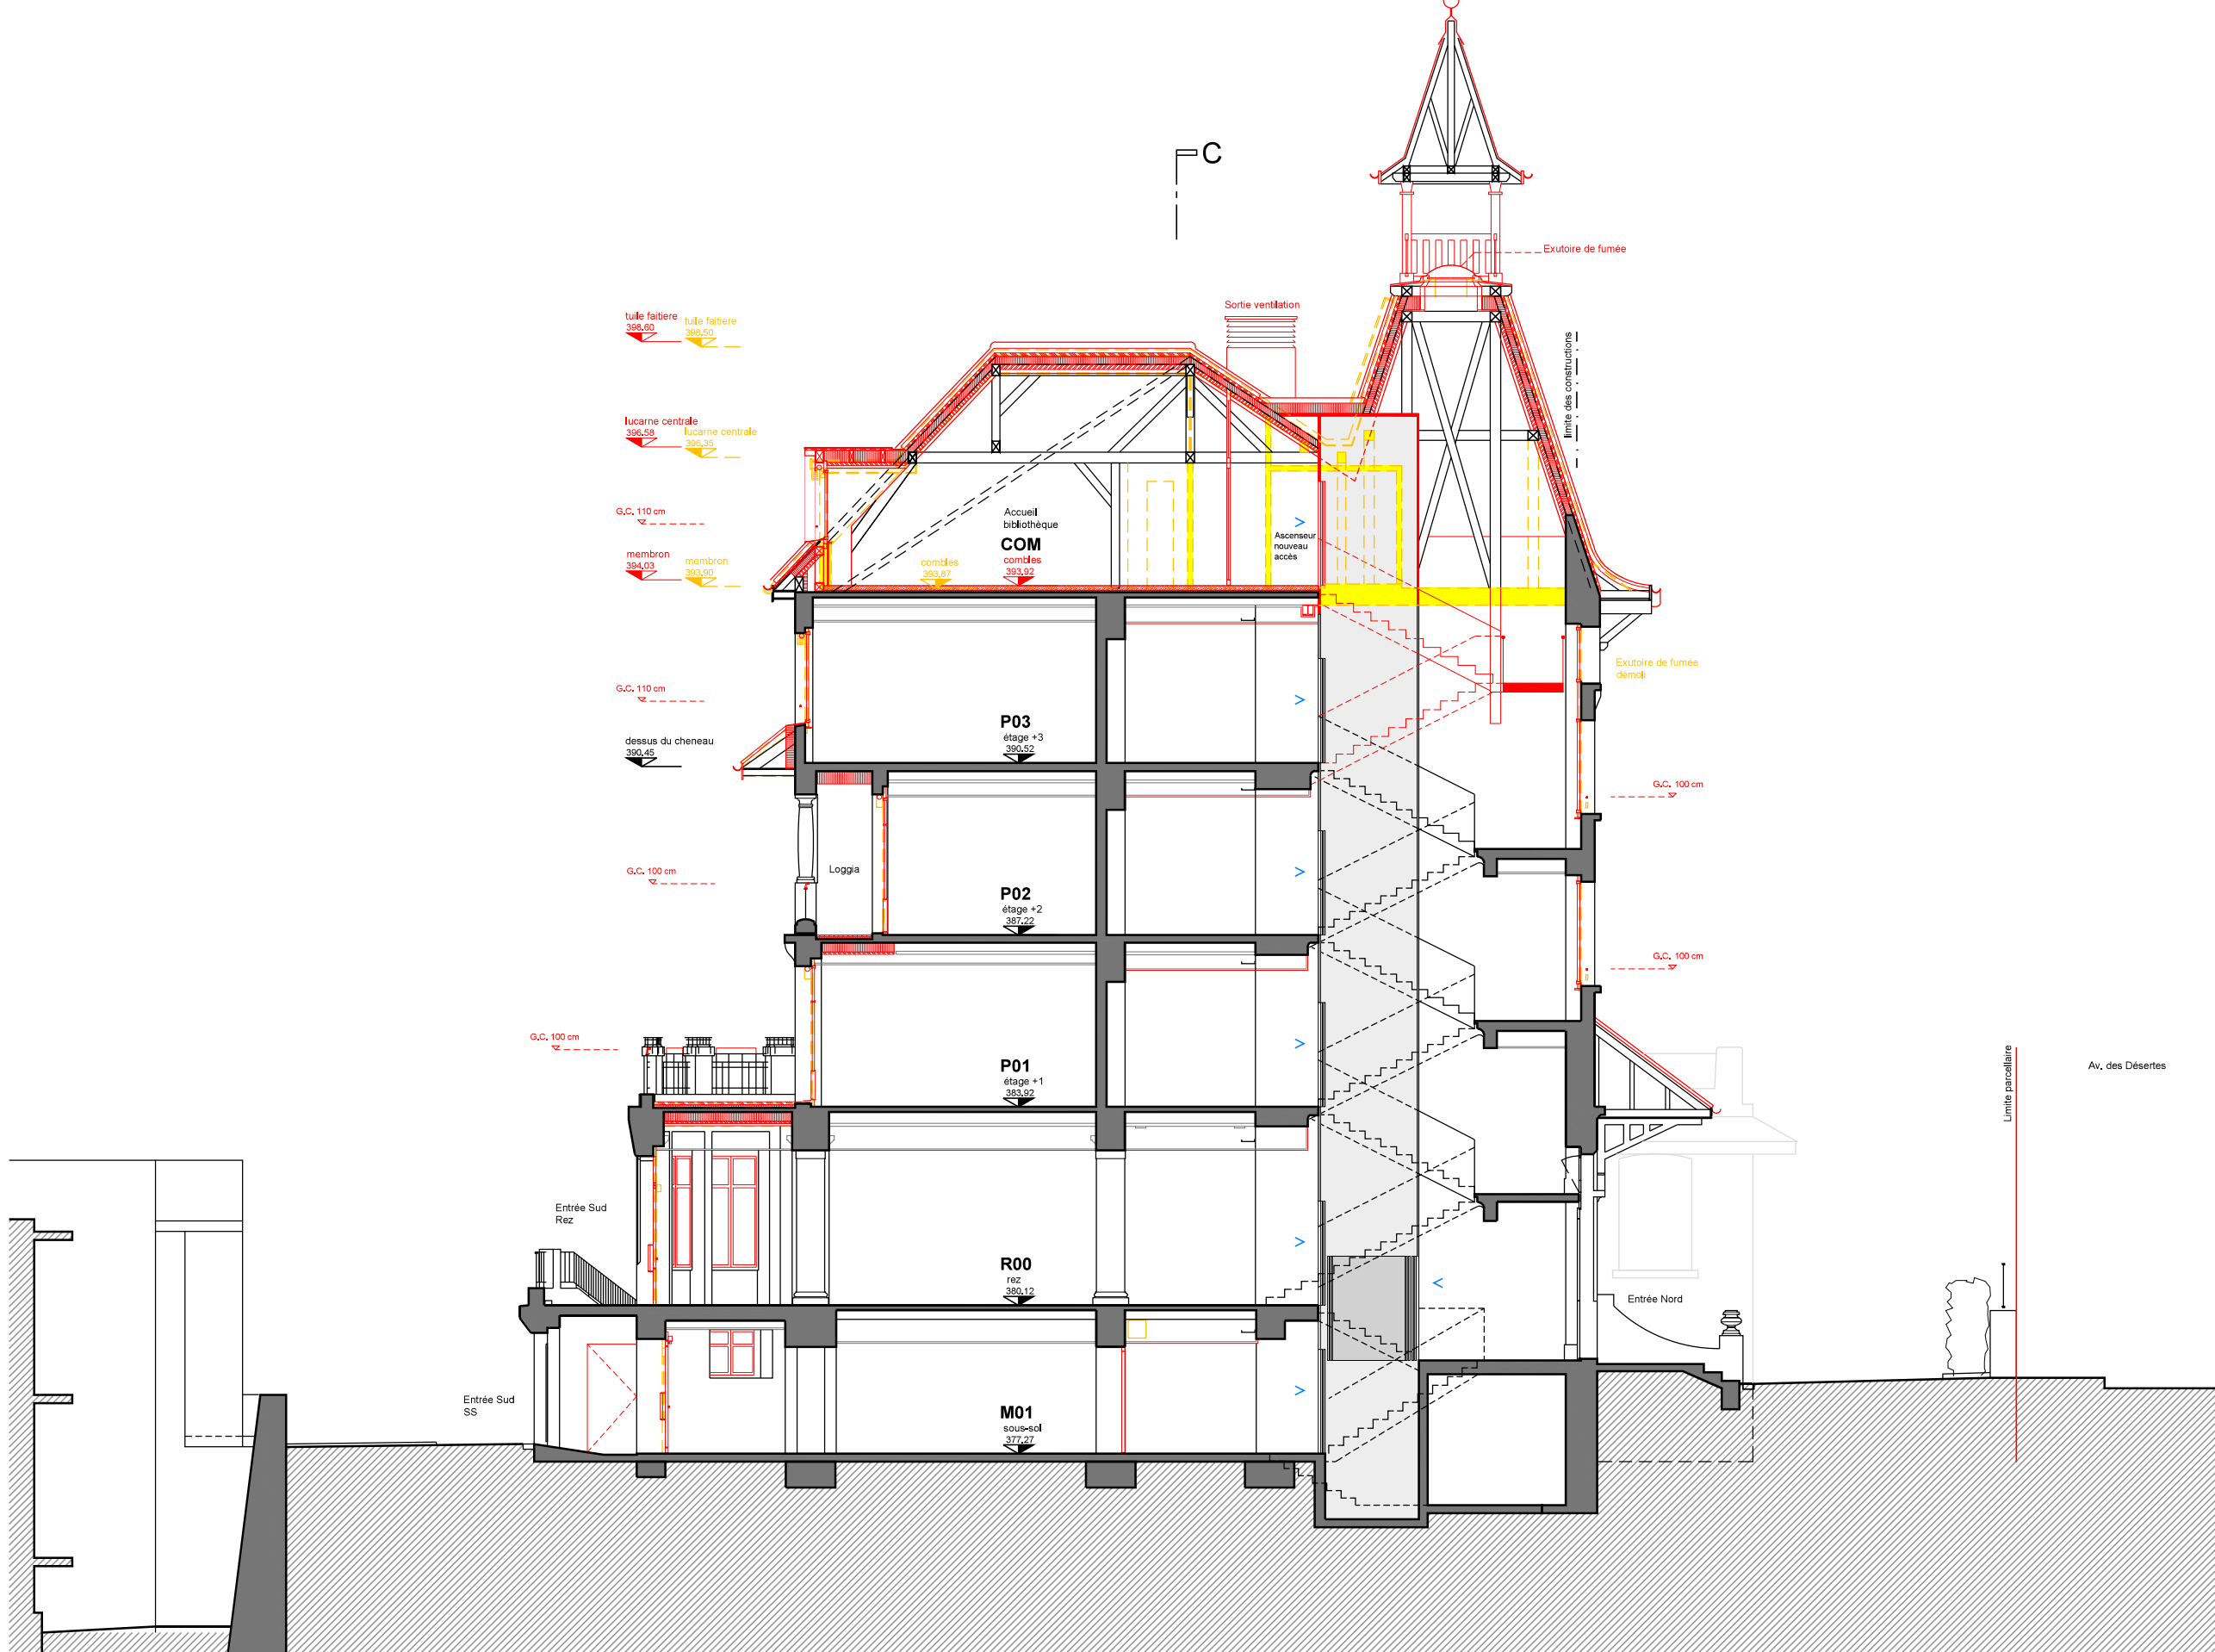


Remarque: Toutes les indications sont données à titre indicatif et devront être vérifiées sur place en vue de l'exécution.

0 1 2 5 m
| | | |
Format : ISO A3
■ existant ■ à démolir ■ à construire

Coupe B-B
031

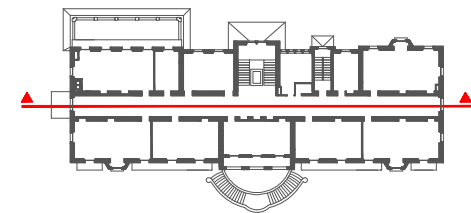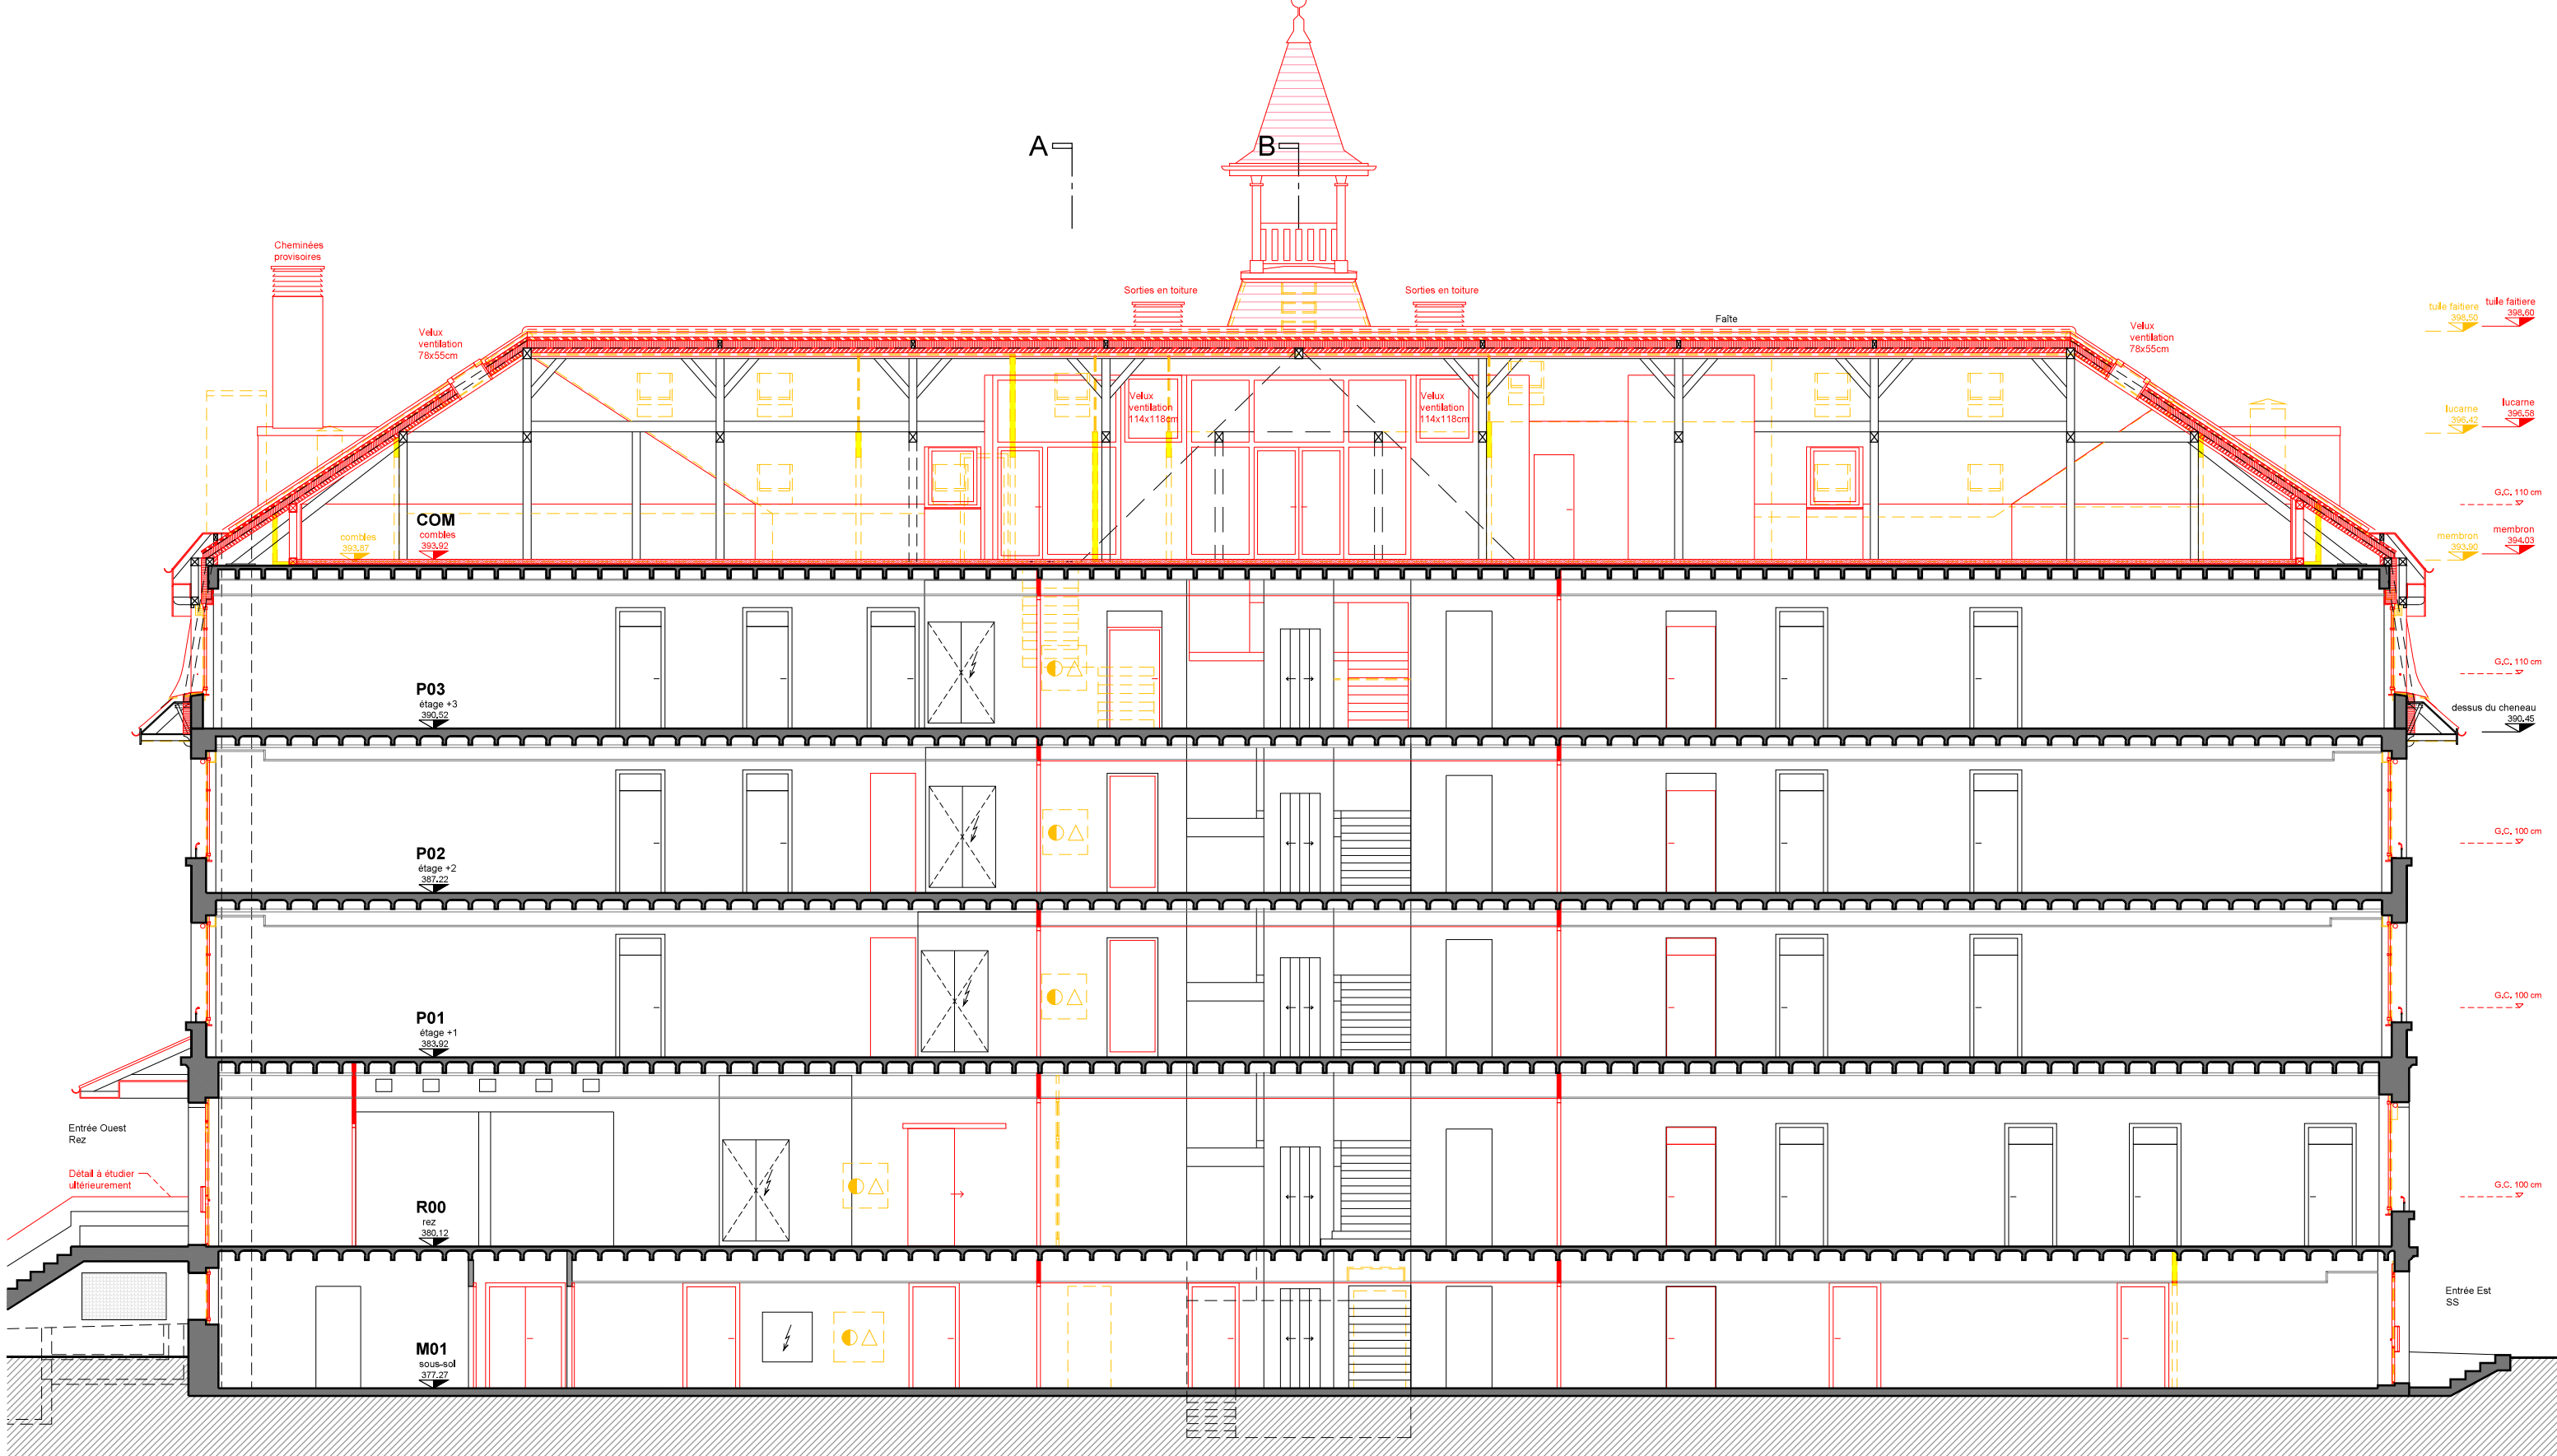

Remarque: Toutes les indications sont données à titre indicatif et devront être vérifiées sur place en vue de l'exécution.

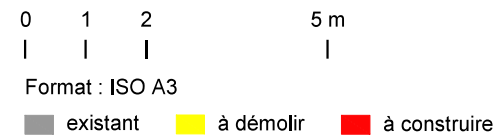

Coupe C-C 032